



01



02



03



04



05



06



07



08



09



10



11



12

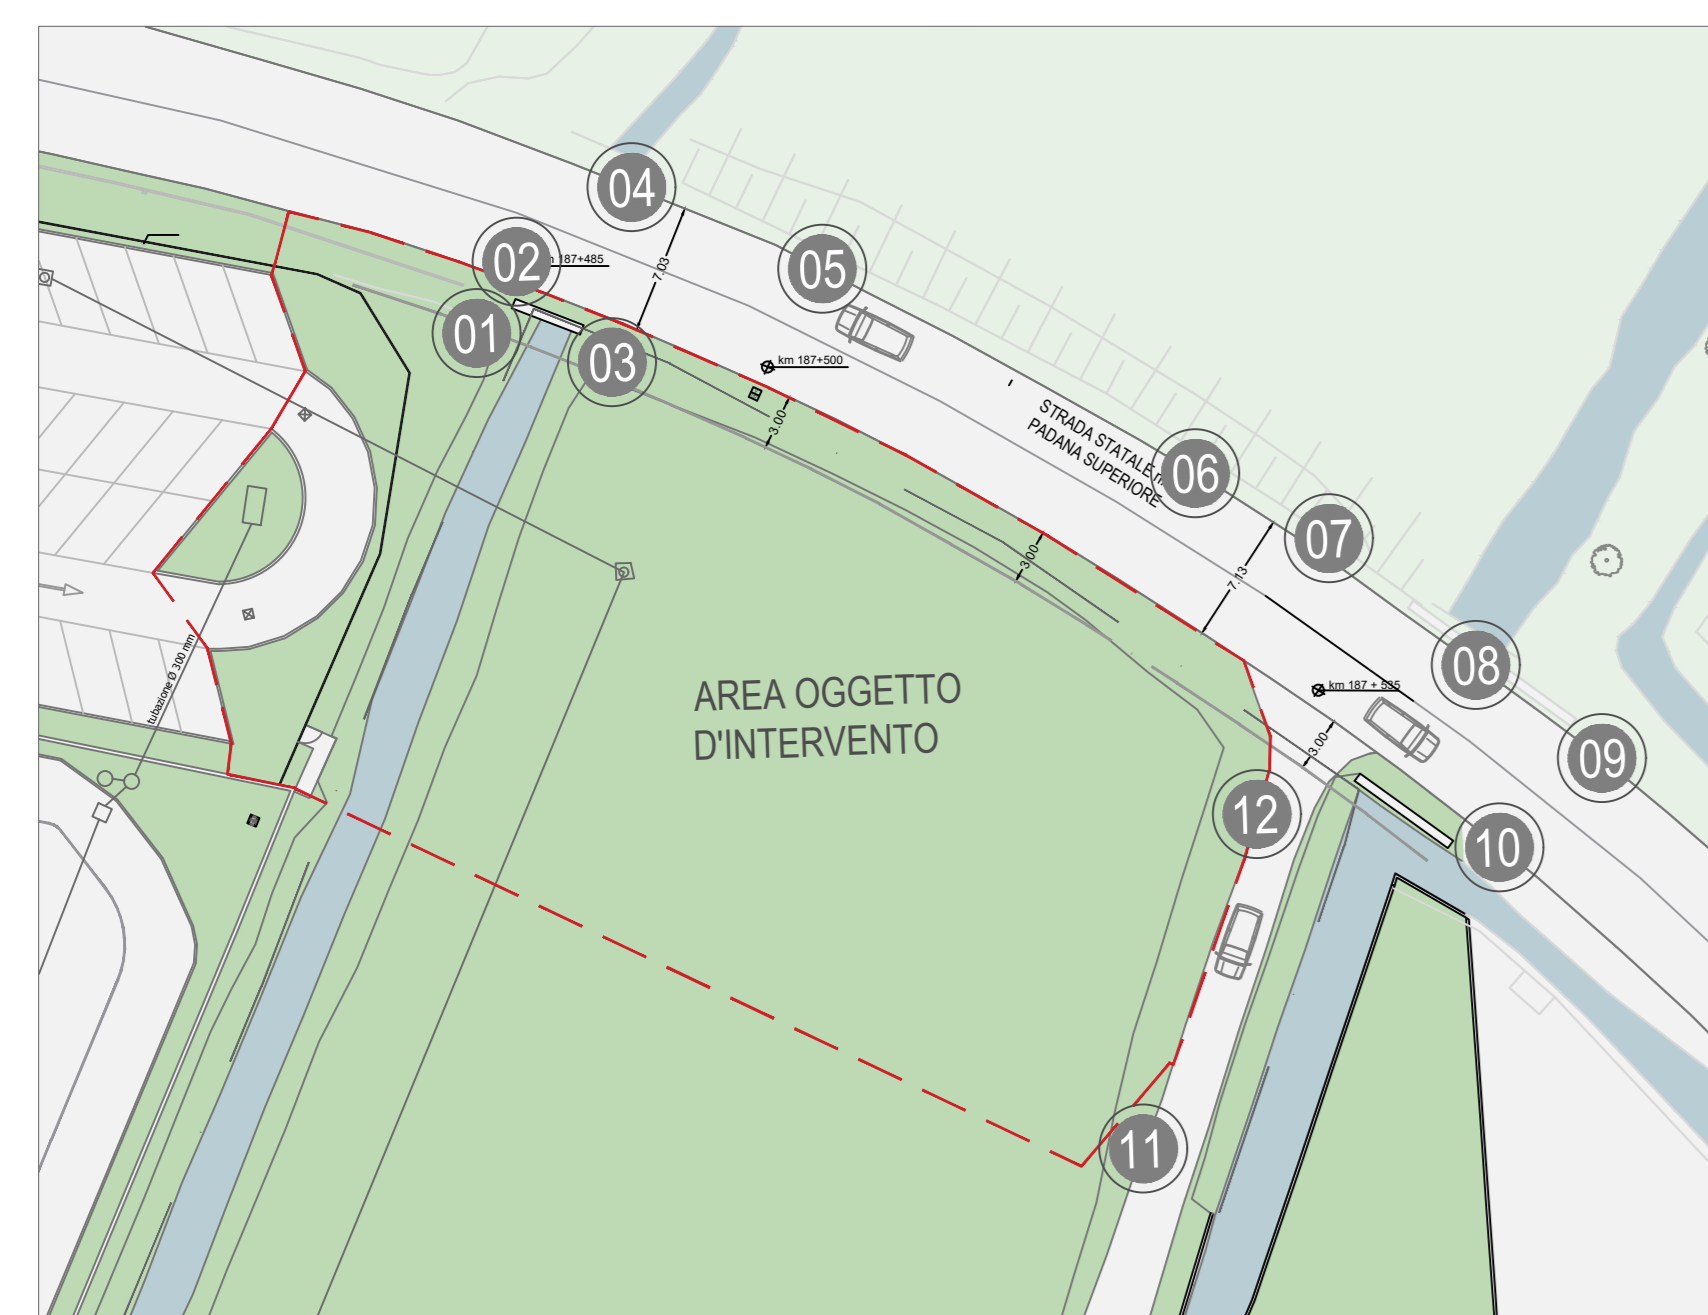


Foto dello stato attuale dell'area di intervento: 01 03 04 05 08 09 12

Foto delle aree interessate dalla deviazione della roggia: 01 02 03

Foto delle zone in cui verranno installati recinzioni e guard rail: 03 04 05 06 07 09 11

Punti di vista: ○

Legenda

**AU**  
Antonio Gastaldi  
Studio Architetto Antonio Gastaldi  
Via Roma, 25 - 20122 Milano (MI)  
t. +39 02 8597 2001  
e. milan@arp.com

**ARUP**  
Arup Italia S.r.l.  
Corso Italia 1 - 20122 Milano (MI)  
t. +39 02 8597 2001  
e. milan@arp.com

Progettista  
**Böehringer Ingelheim Bidachem**  
Bidachem S.p.A.  
S. 311 - 24040 Formoso San Giovanni (BG)  
t. +39 0303 324811  
e. info@pec.comune.mozzanica.bg.it

Destinatario  
**Comune di Mozzanica**  
Piazza Locatelli 5 - 24050 Mozzanica (BG)  
t. +39 0303 324811  
e. info@pec.comune.mozzanica.bg.it

Nome Progetto  
**SUAP Mozzanica**

Nome Elaborato  
**11\_Tav\_Documentazione Fotografica**

Scala  
**1:100**

Disciplina  
**Masterplanning**

Fase  
**Suap** 12-09-25

Job No. 298321-00 | Design No. 11 | Rev.