




SEZIONE 5-5 - SDF  
sc. 1:50

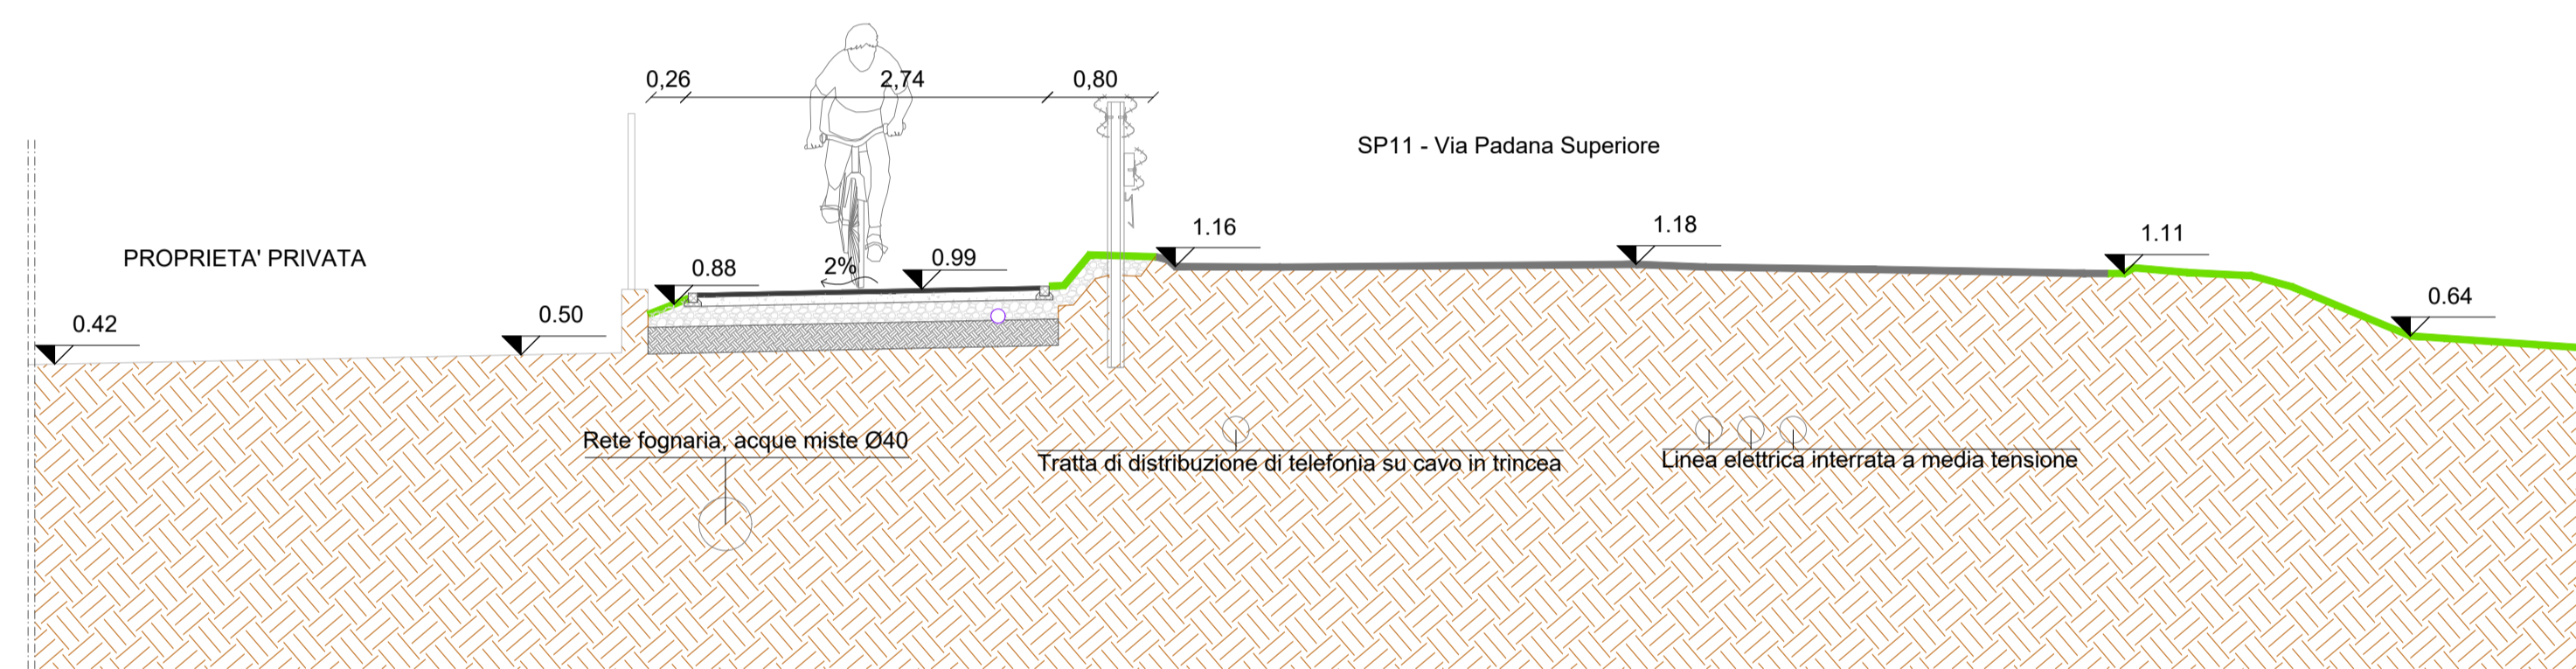


SEZIONE 5-5 - SDP  
sc. 1:50

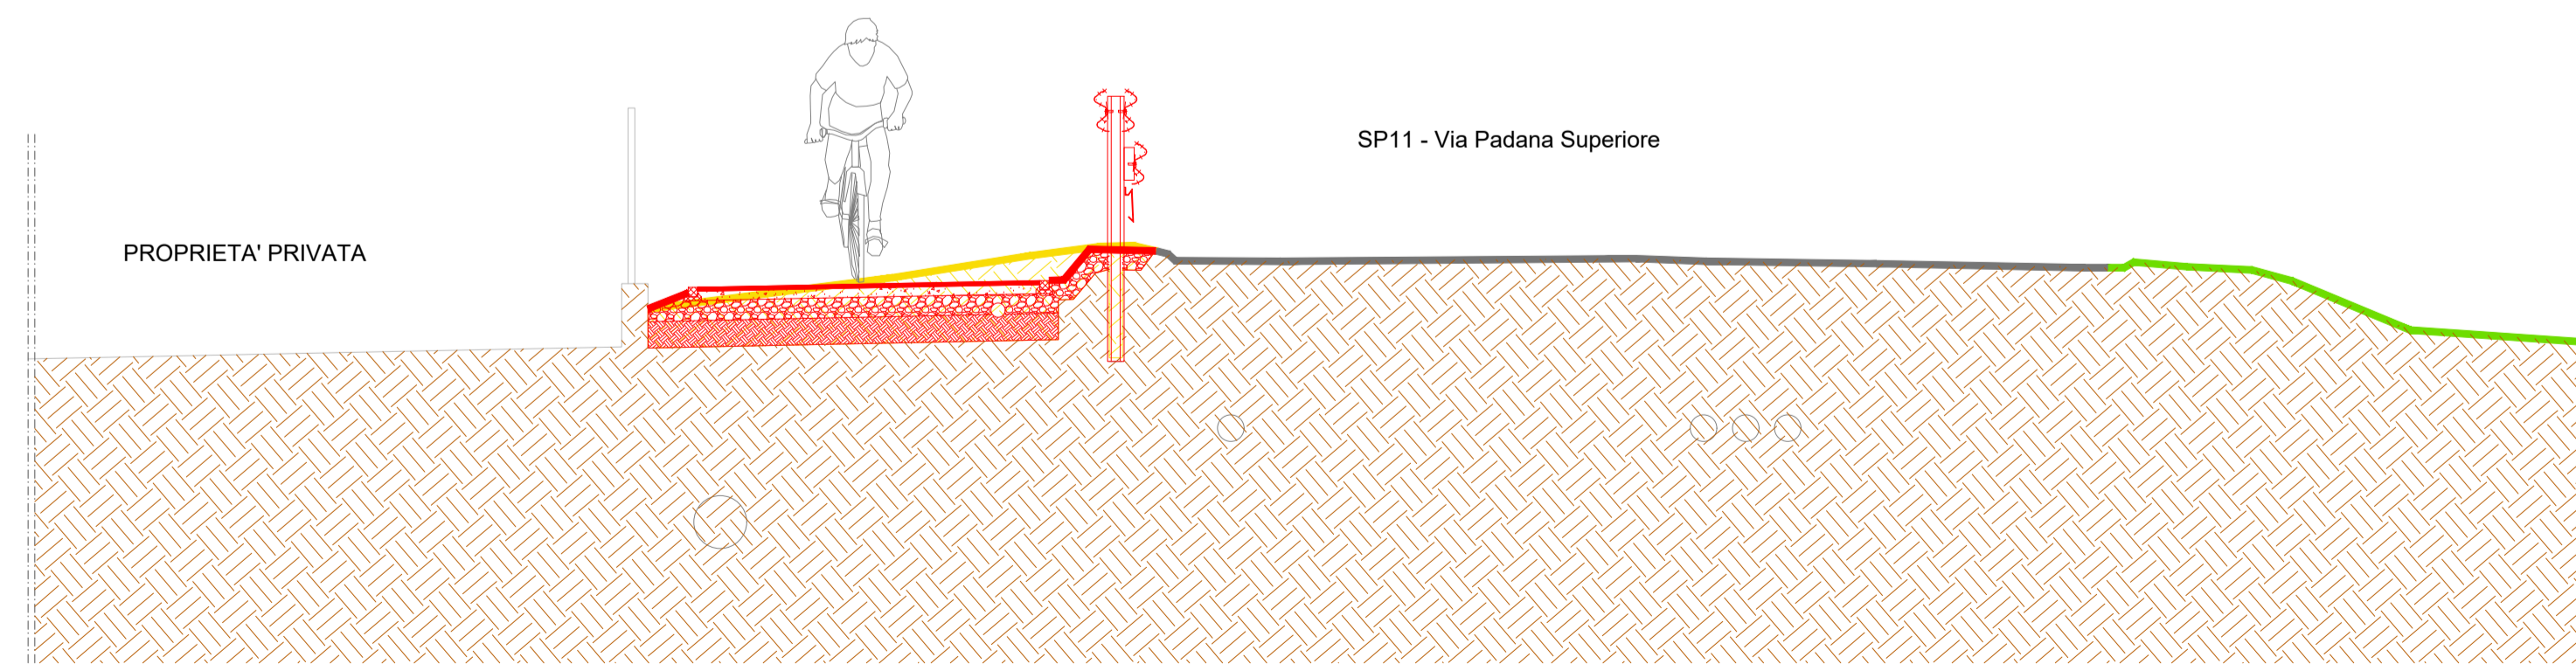


SEZIONE 5-5 - COMPARATIVA  
sc. 1:50

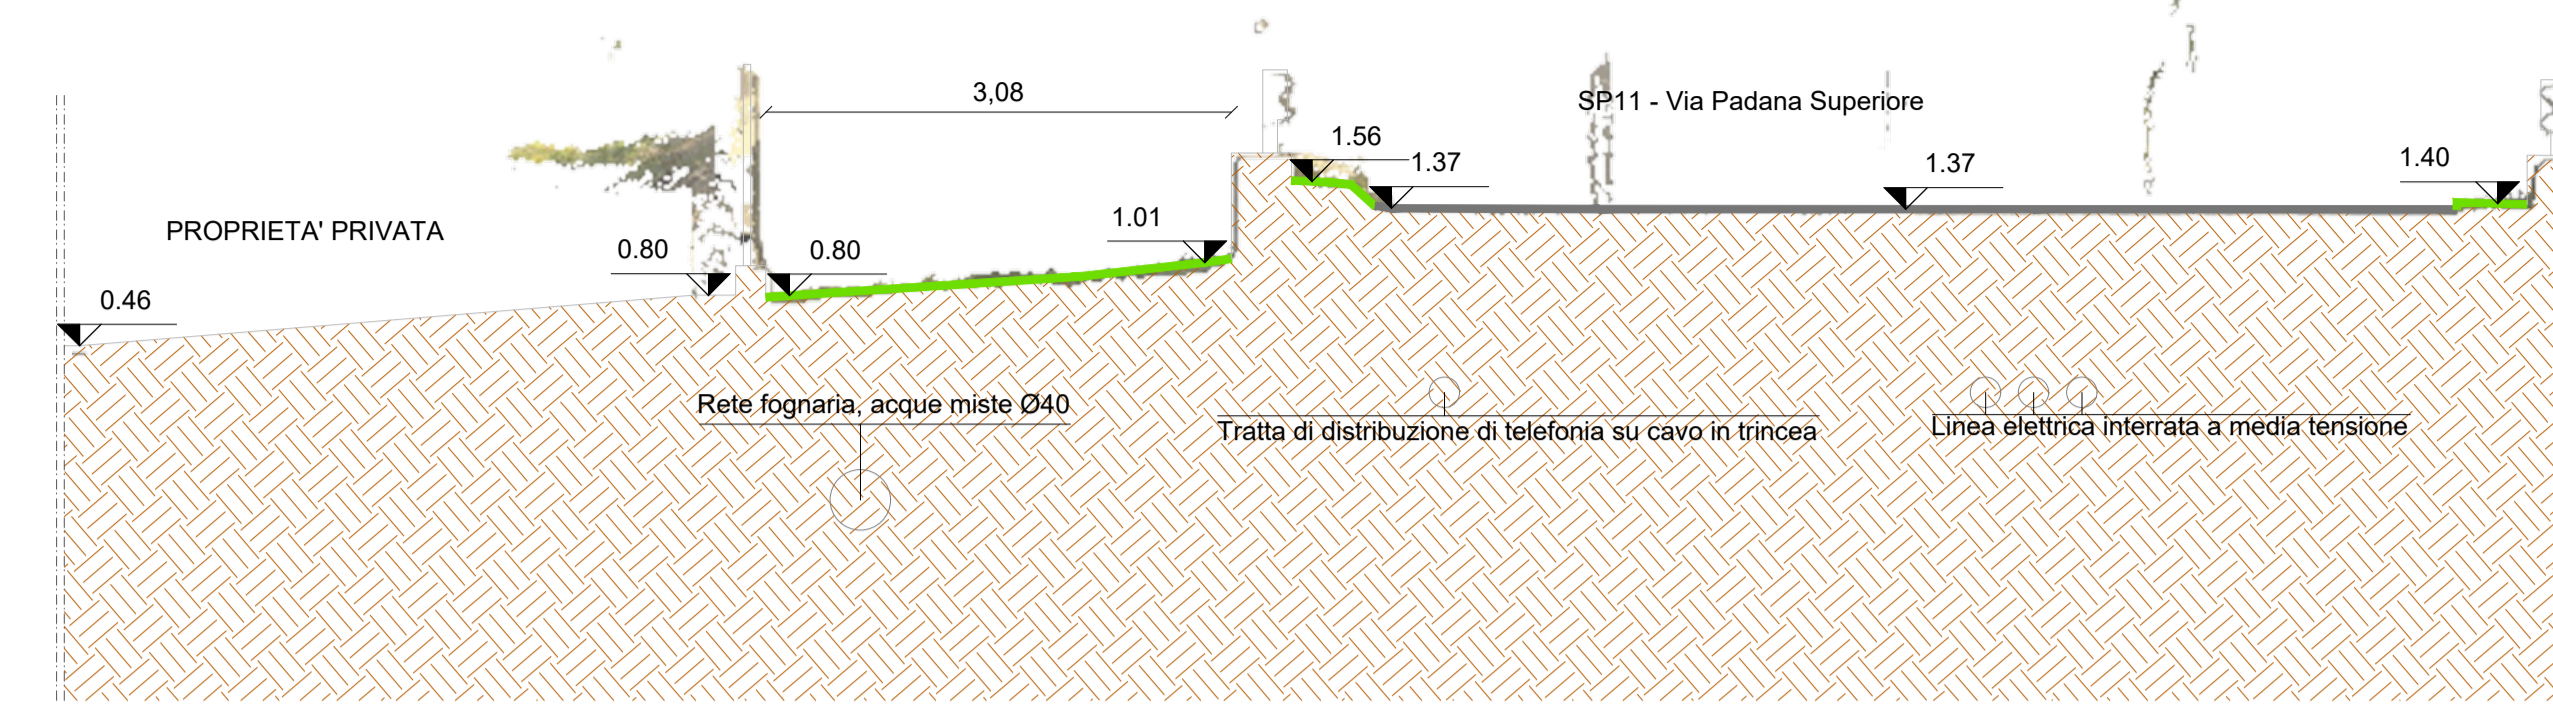


SEZIONE 6-6 - SDF  
sc. 1:50

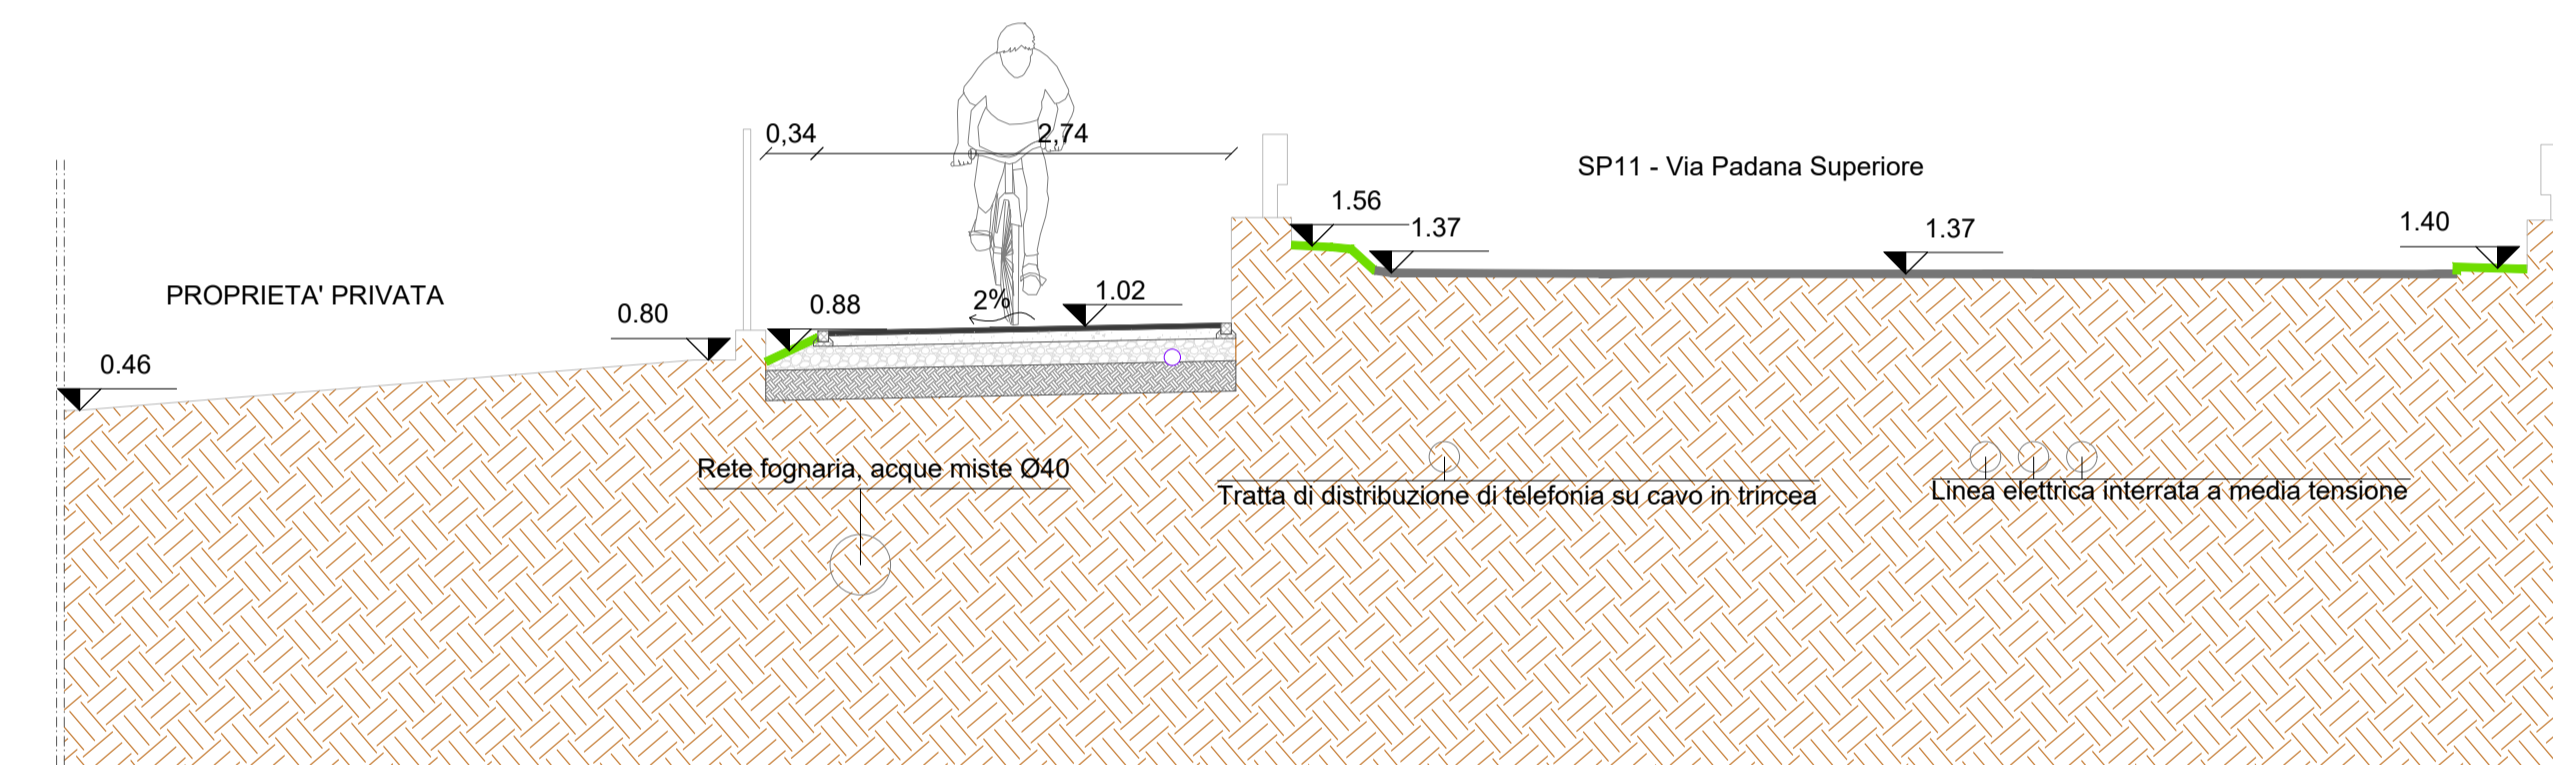


SEZIONE 6-6 - SDP  
sc. 1:50

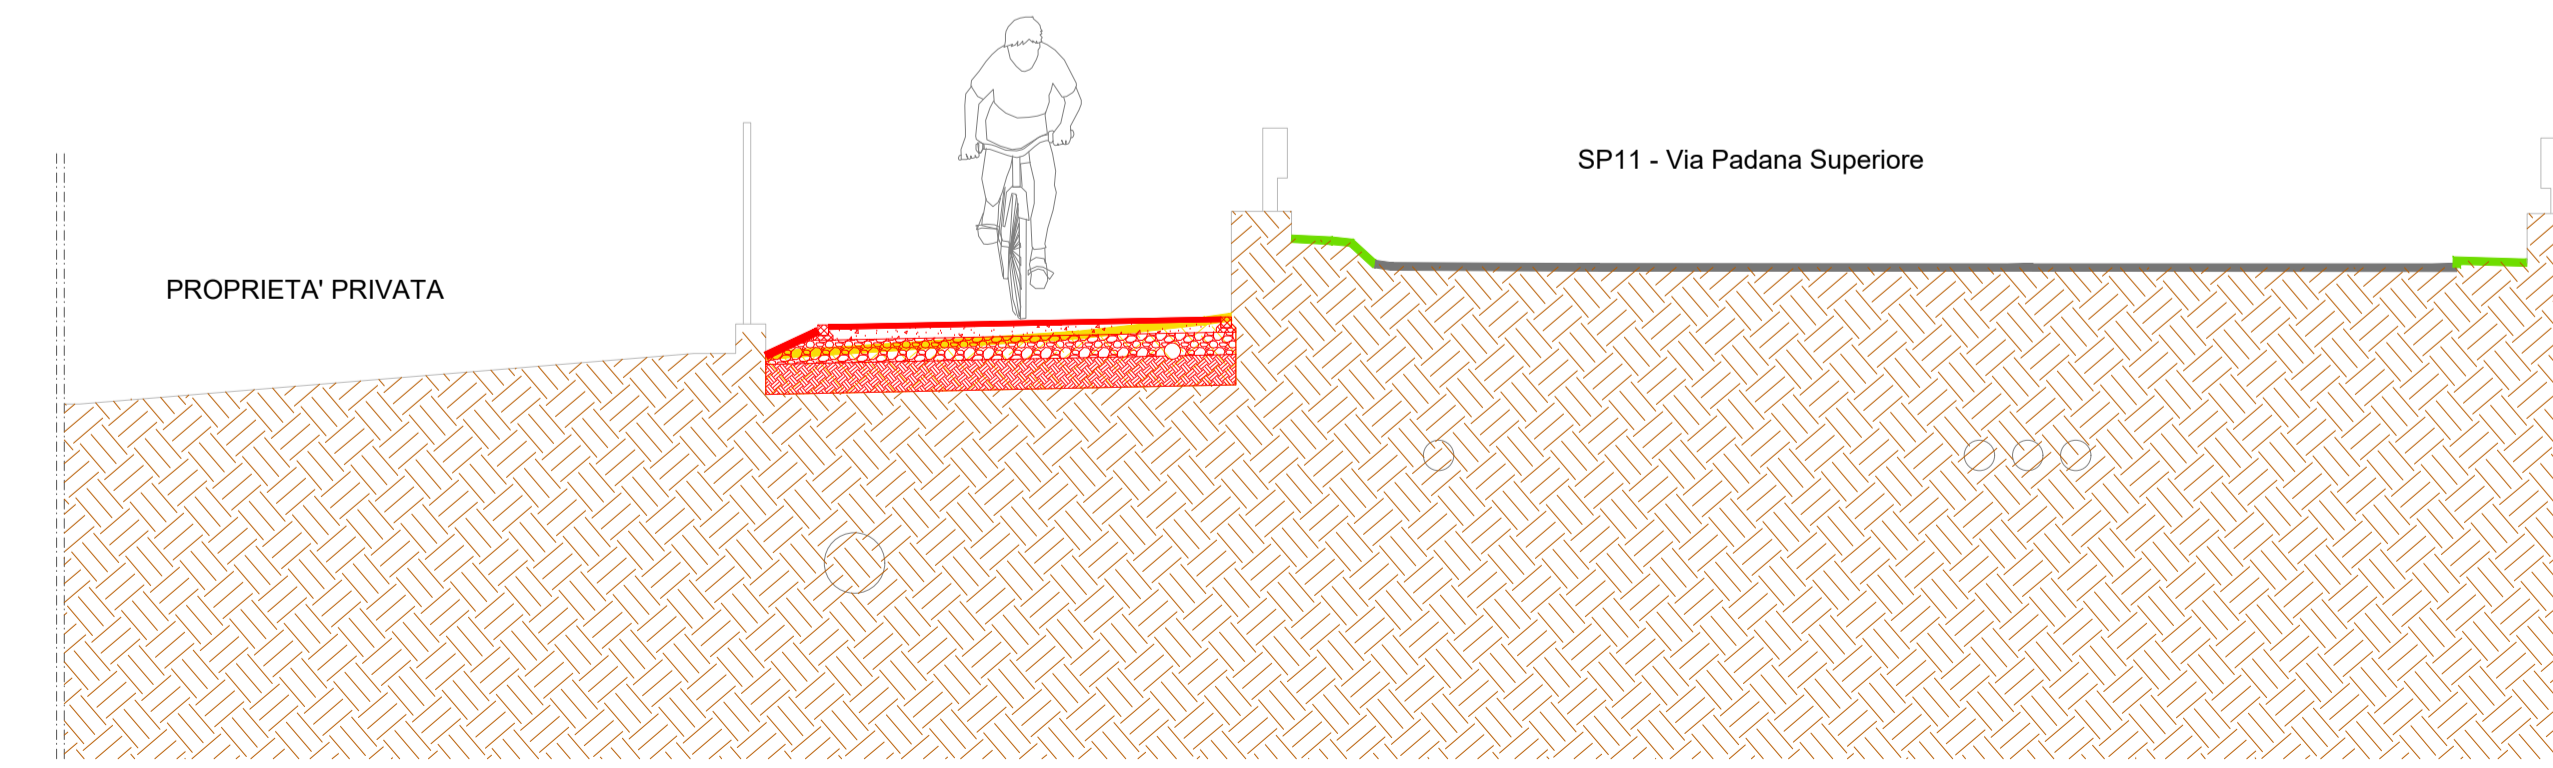


SEZIONE 6-6 - COMPARATIVA  
sc. 1:50

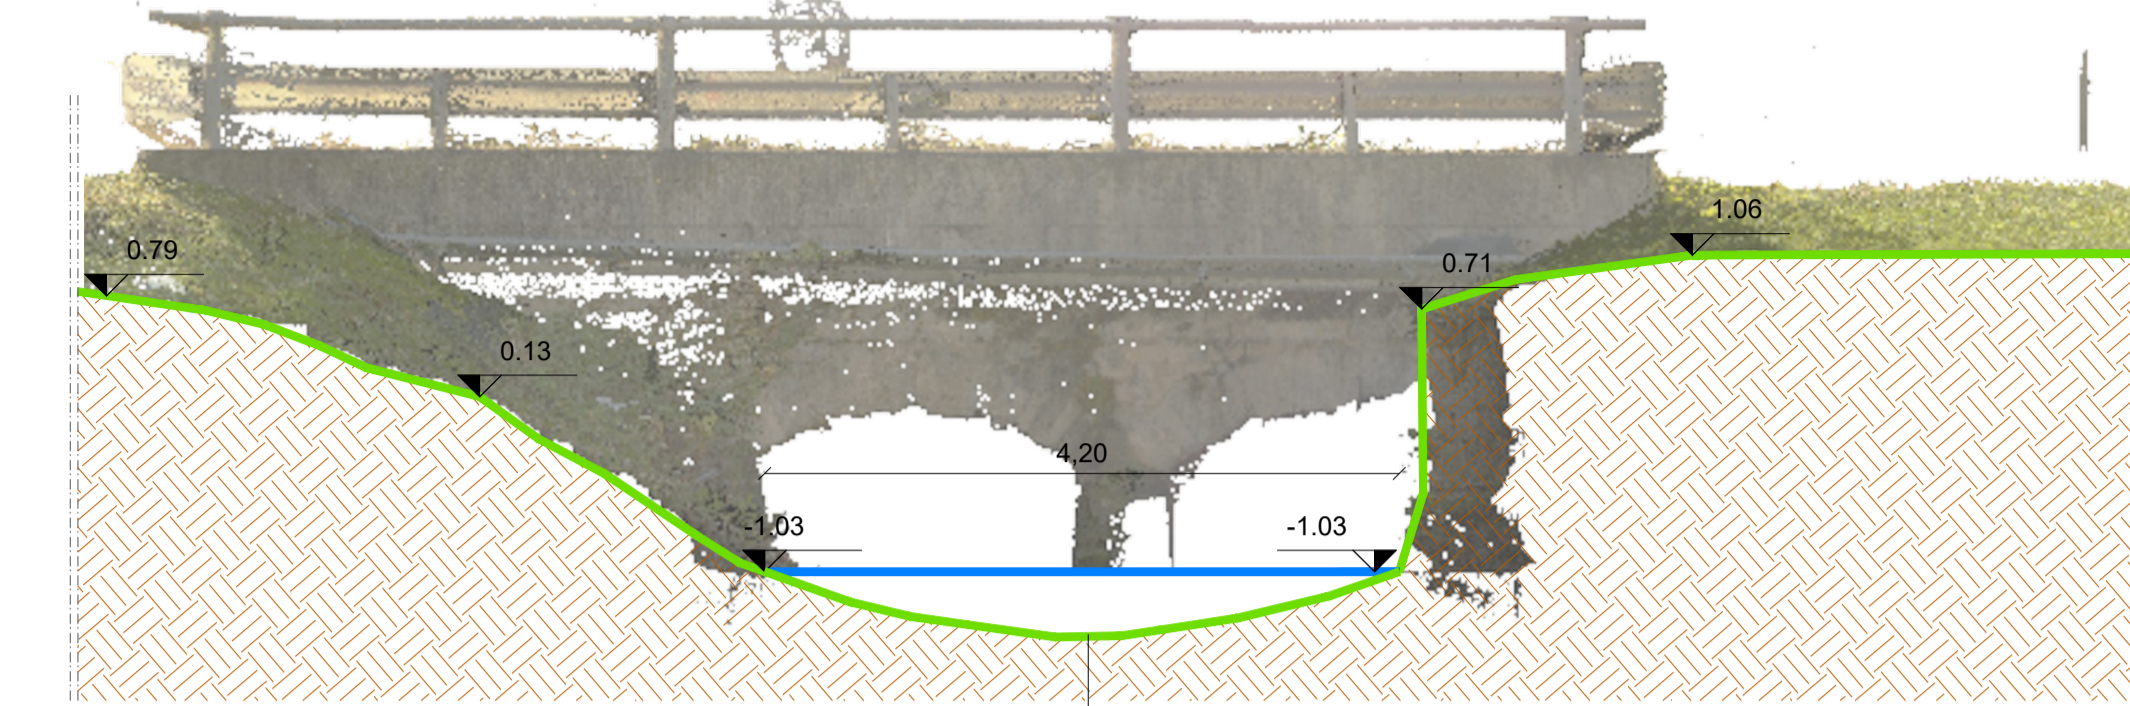


SEZIONE 7-7 - SDF  
sc. 1:50

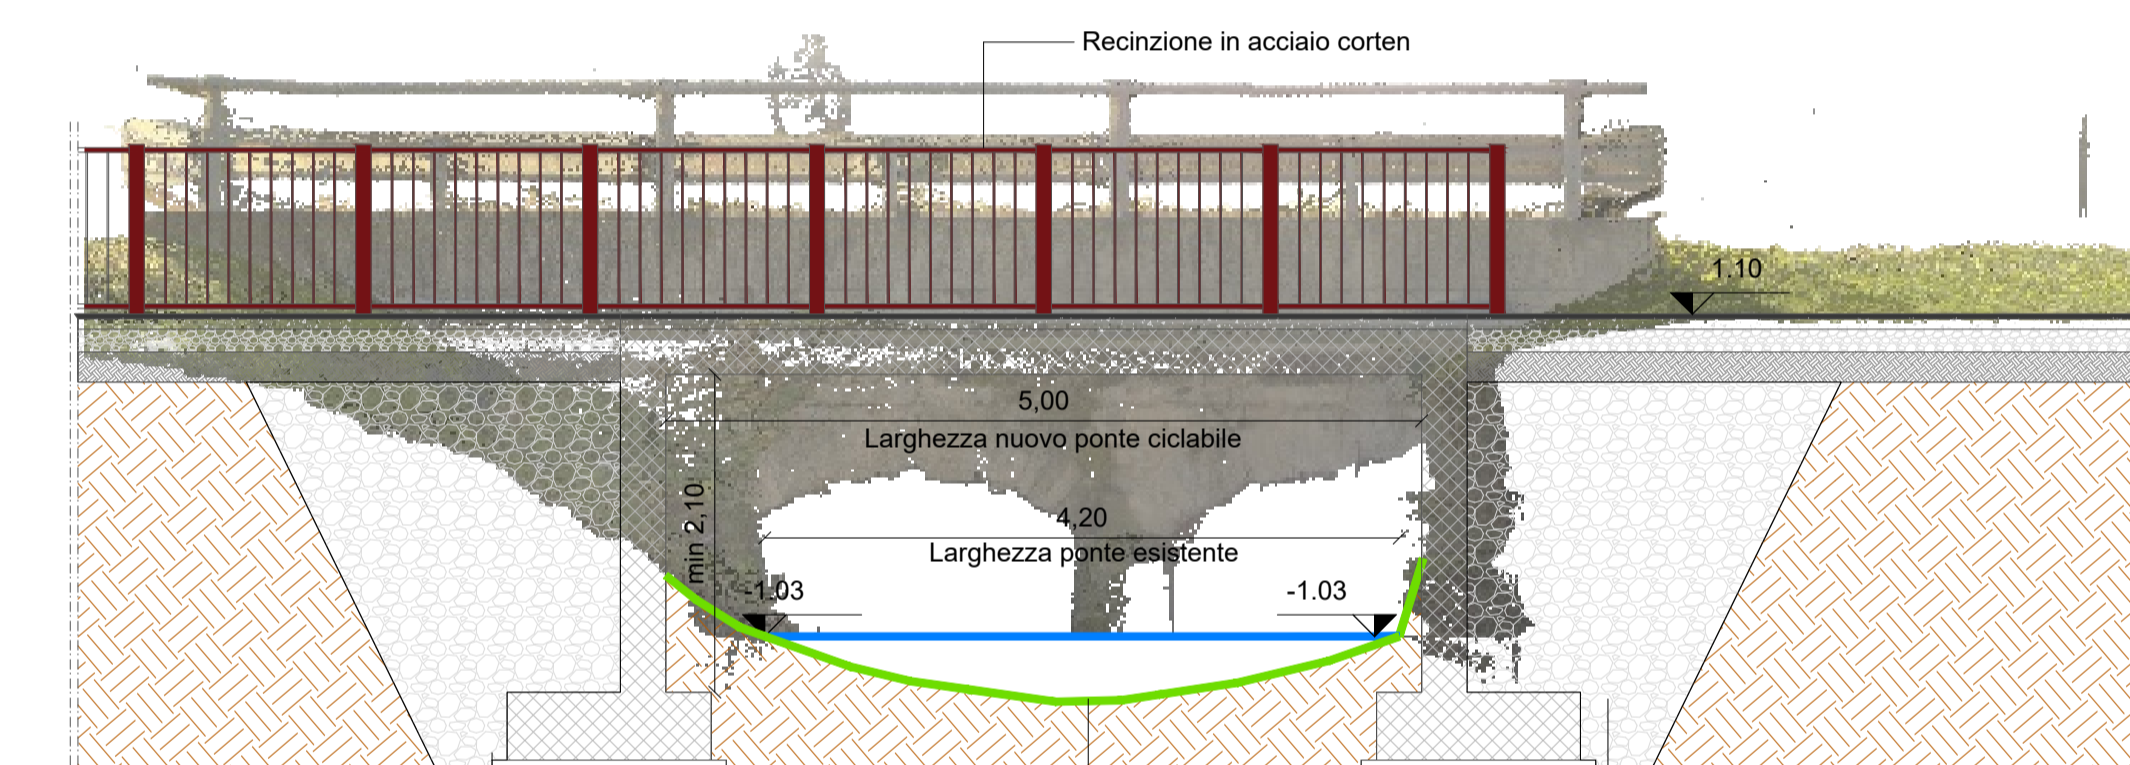


SEZIONE 7-7 - SDP  
sc. 1:50

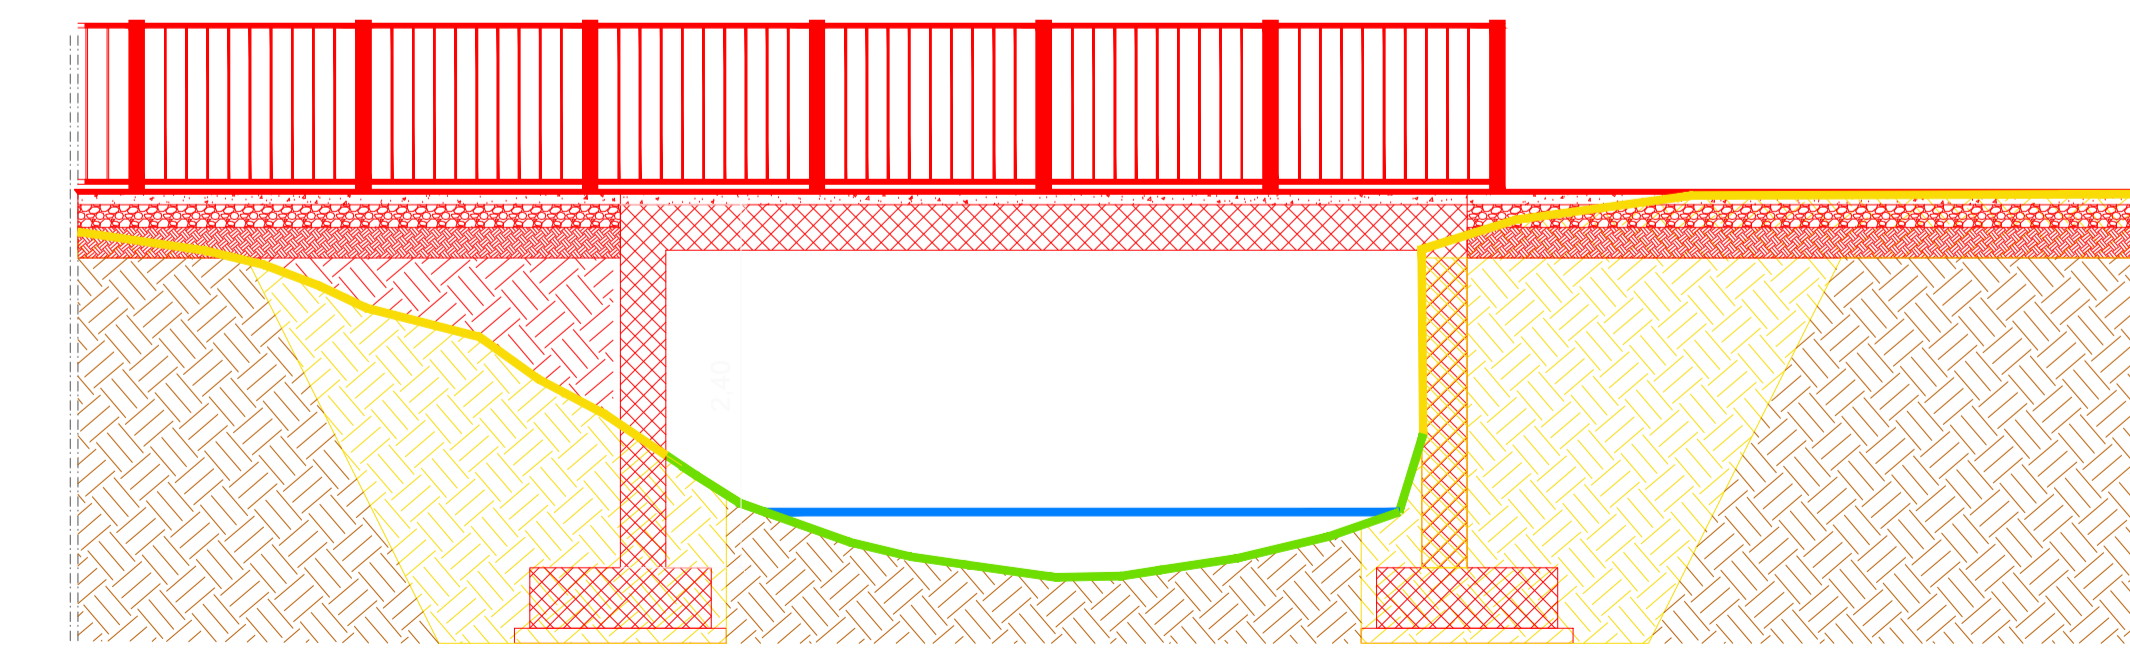

SEZIONE 7-7 - COMPARATIVA  
sc. 1:50

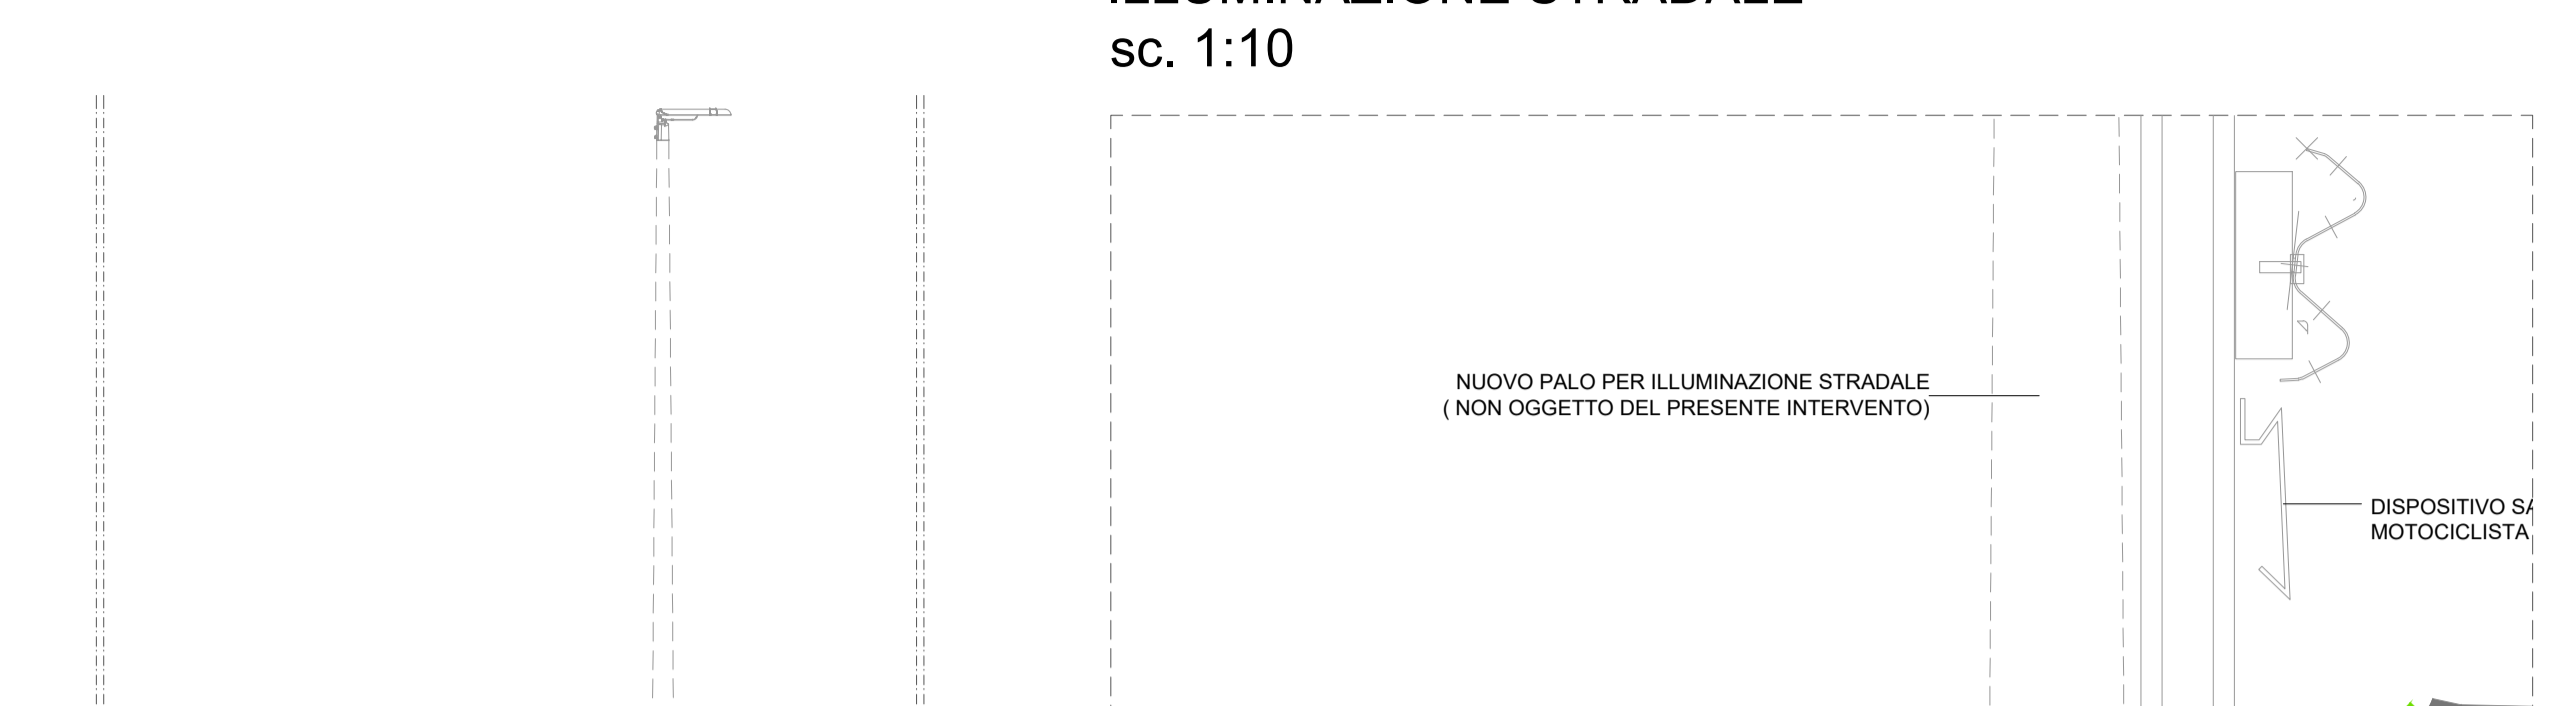


DETTAGLIO 1-1 - SDP  
sc. 1:50


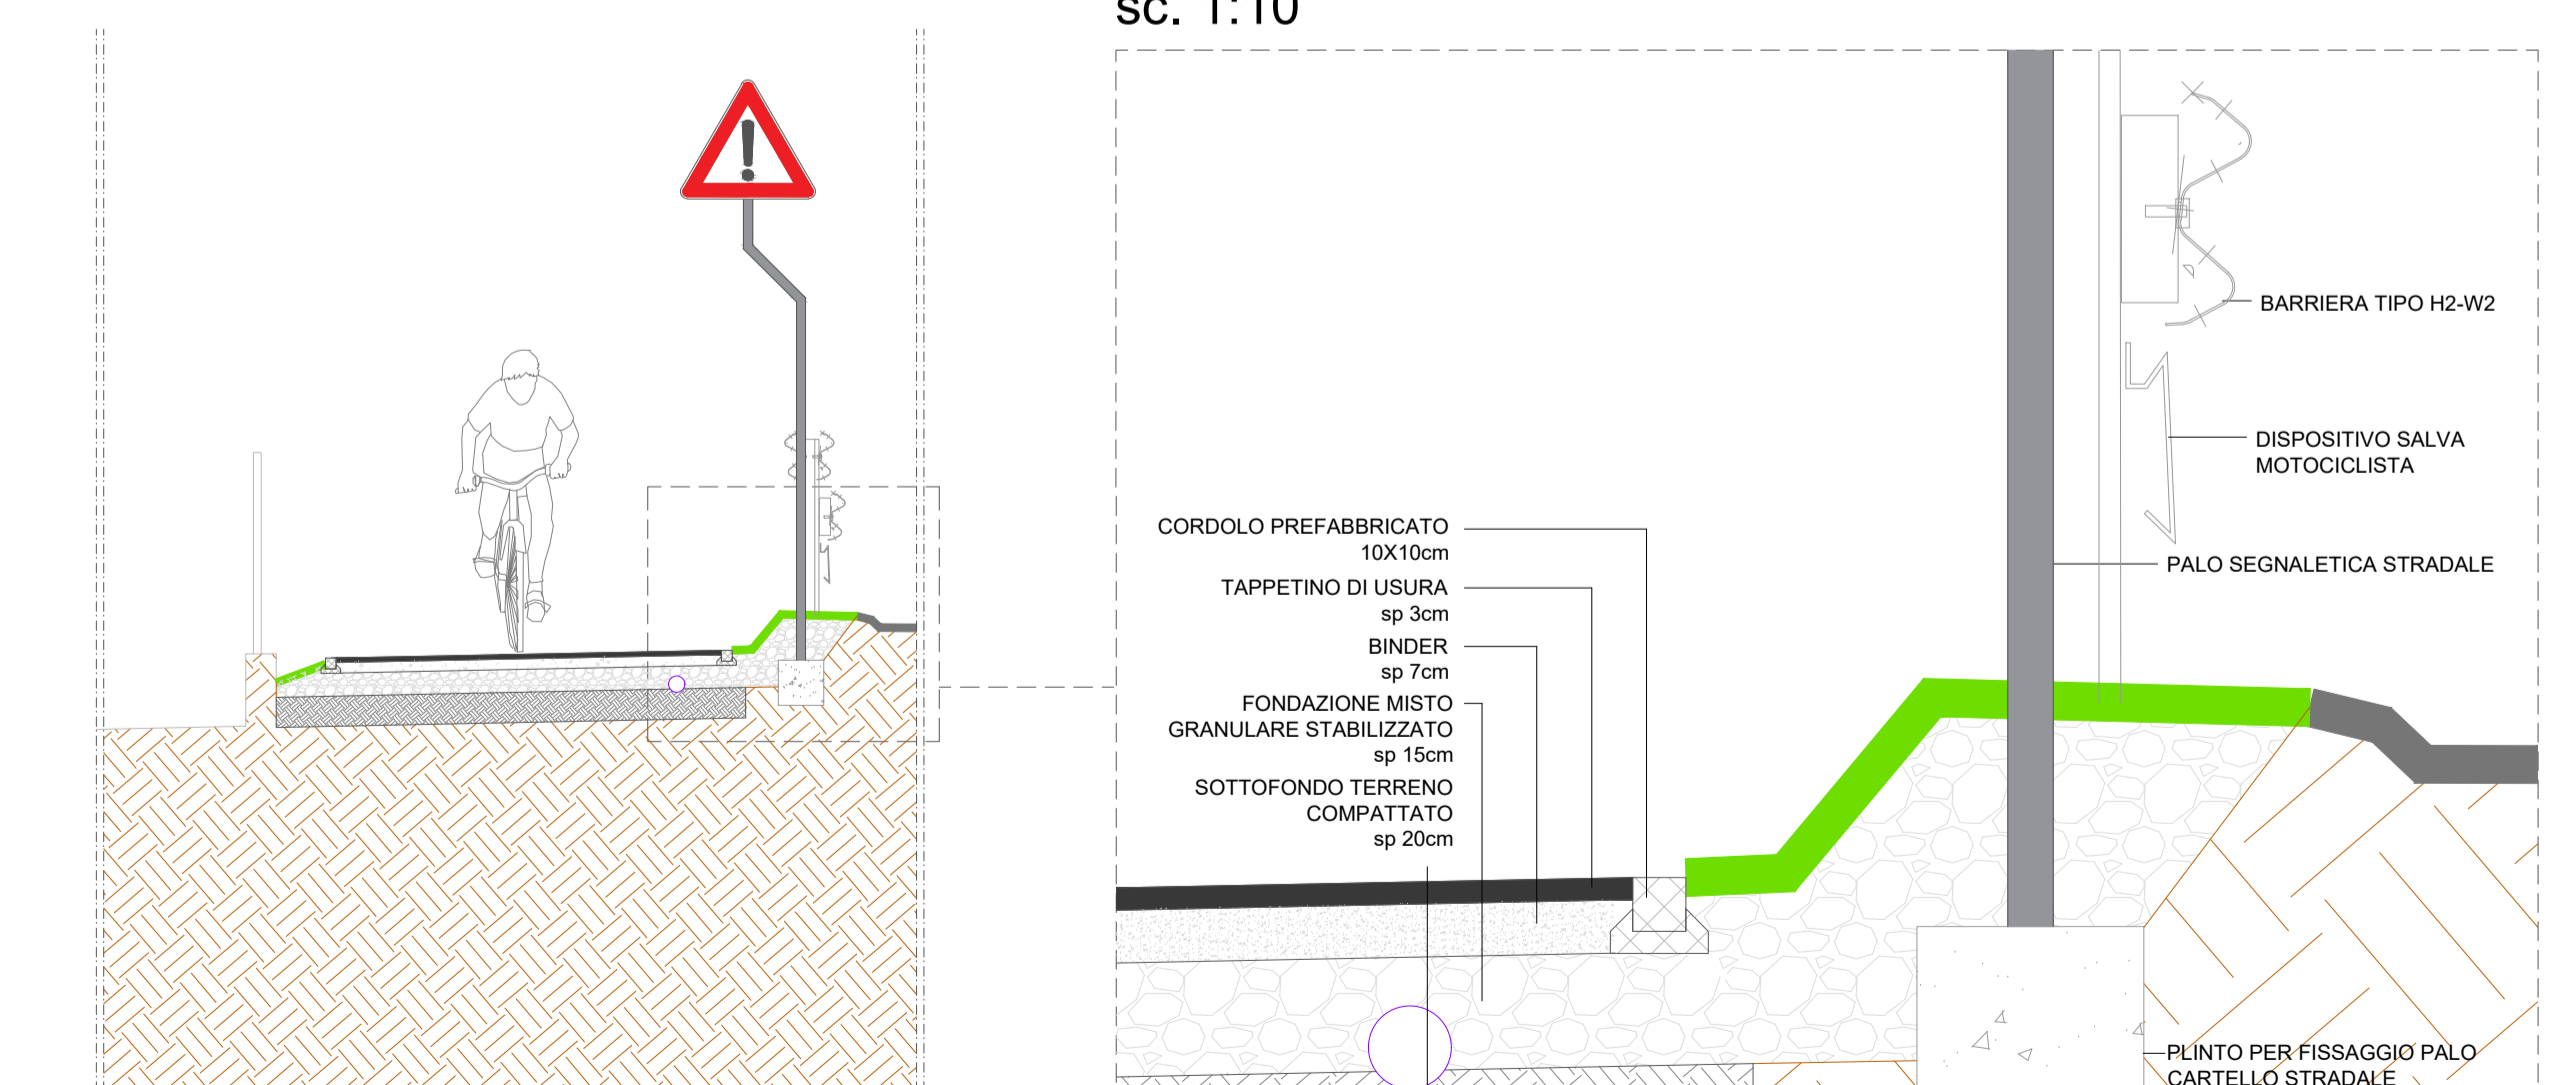


DETTAGLIO 2-2 - SDP  
sc. 1:50

PARTICOLARE PREDISPOSIZIONE IMPIANTO DI ILLUMINAZIONE STRADALE  
sc. 1:10

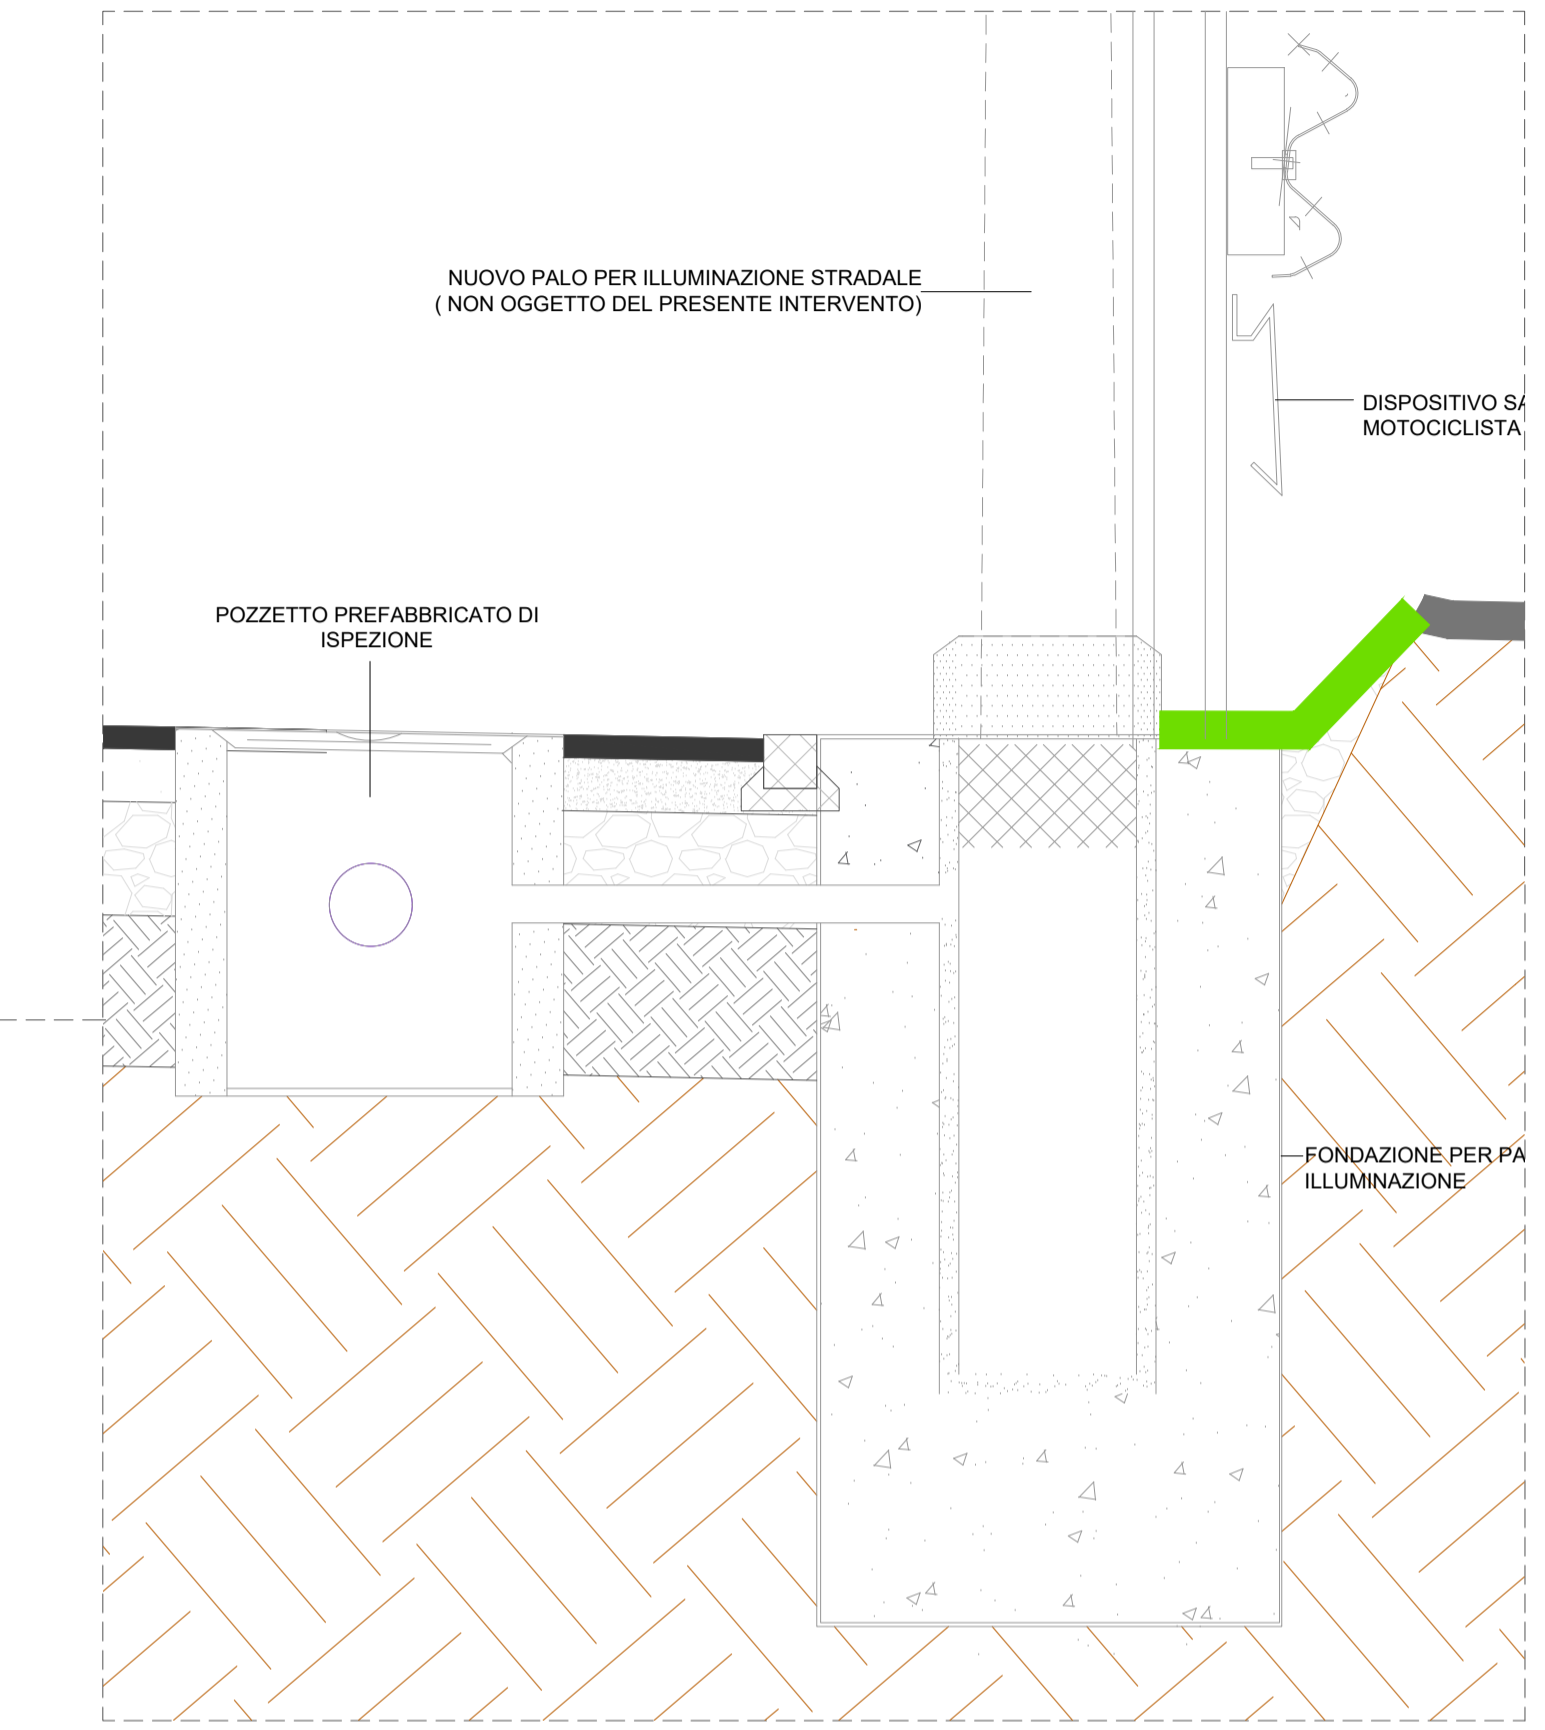

PARTICOLARE PALO SEGNALETICA STRADALE  
sc. 1:10

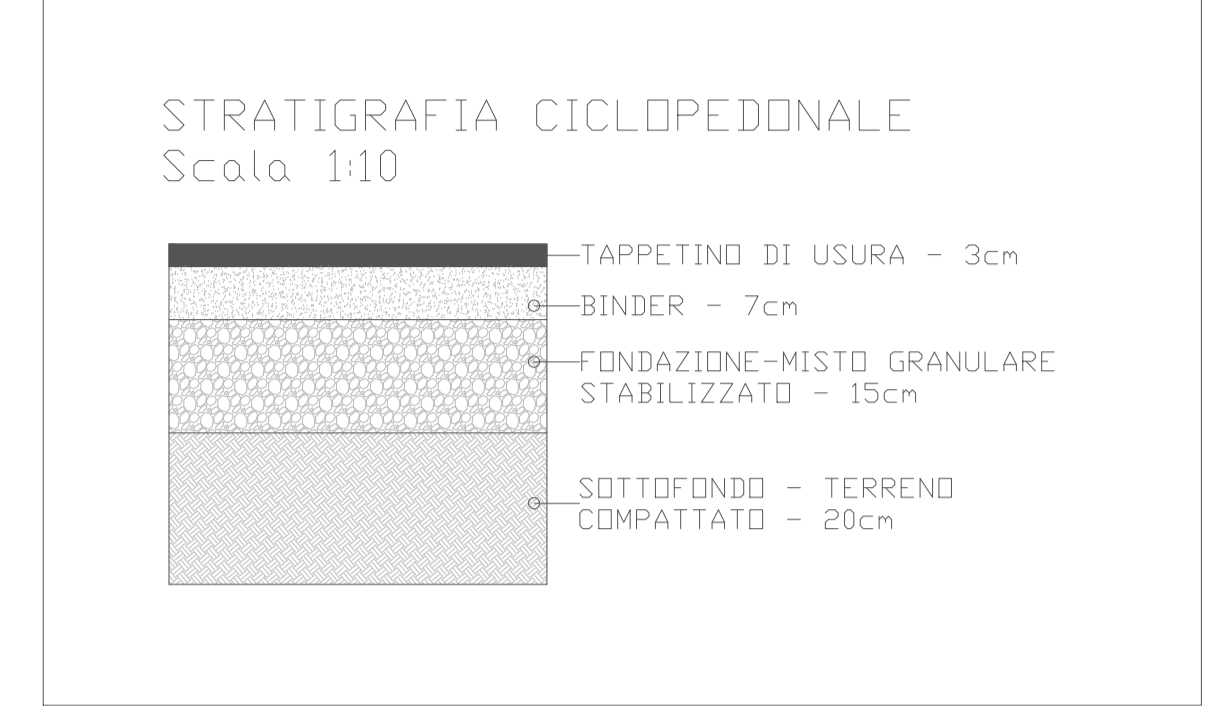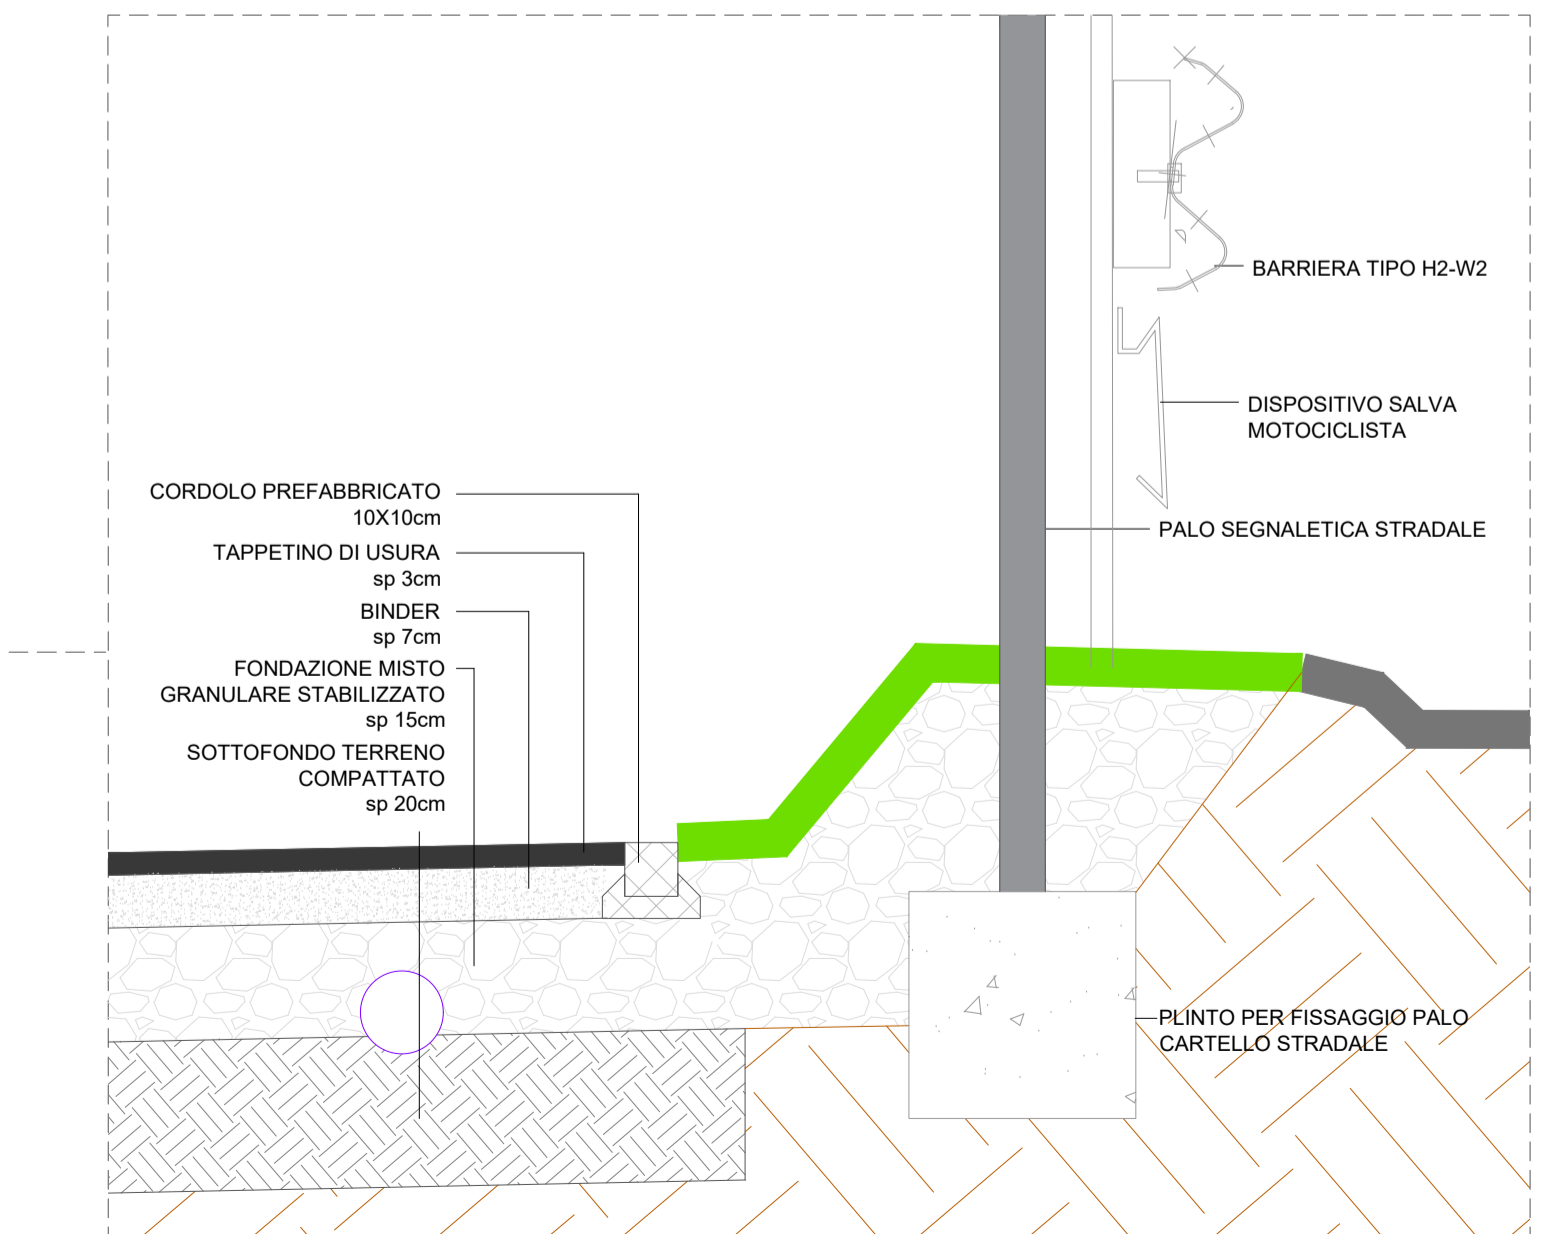

COMUNE DI MOZZANICA  
Settore Edilizia Pubblica

NUOVA PISTA CICLABILE  
via Padana Superiore



STUDIO GIZETA  
PROG. ARCHITETTONICA | STRUTTURE  
IMP. MECCANICI | SICUREZZA

ING. ALBERTO ZANCHI

FASE: PROGETTO ESECUTIVO

DISCIPLINA: ARCHITETTONICO

TAVOLA: SEZIONI da 5 a 7 e DETTAGLI

SCALA: 1:50 - 1:10

CODICE ELABORATO: PC\_ES\_ARC\_TAV\_005

Revisioni		
Rev.	Data	Oggetto
1	06/03/2026	Progetto esecutivo