


EGGIO ESTERNO
RPIETA' BIDACHEM

COMUNE DI FORNOVO SG


COMUNE DI MOZZANICA

COMUNE DI FORNOVO SG


Legenda

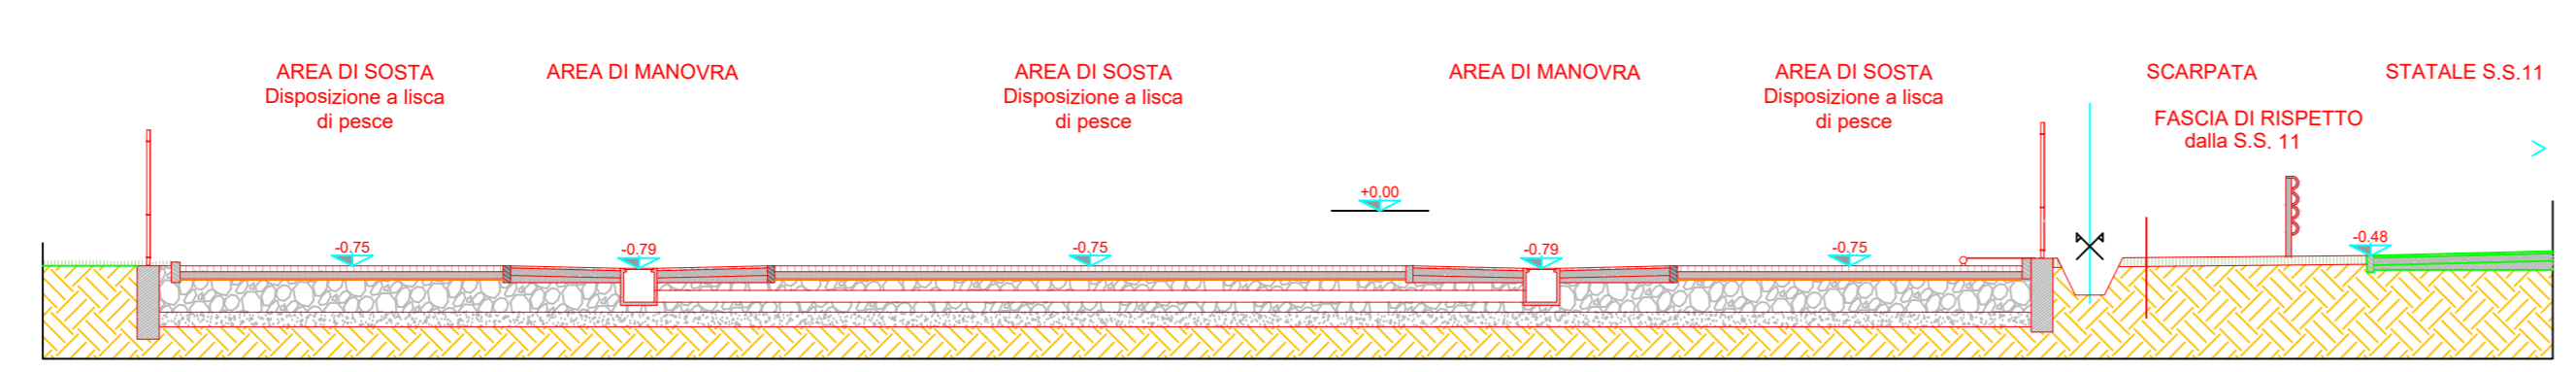


SEZIONE B-B
Comparativa_scala 1:100

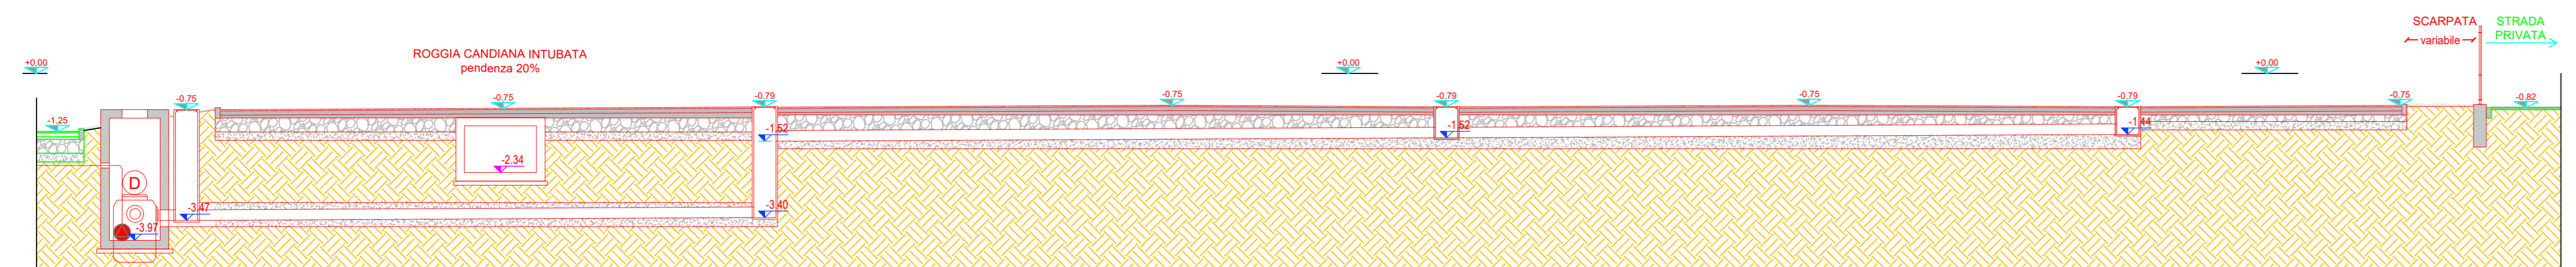

SEZIONE A-A - scala 1:100
Comparativa_scala 1:100

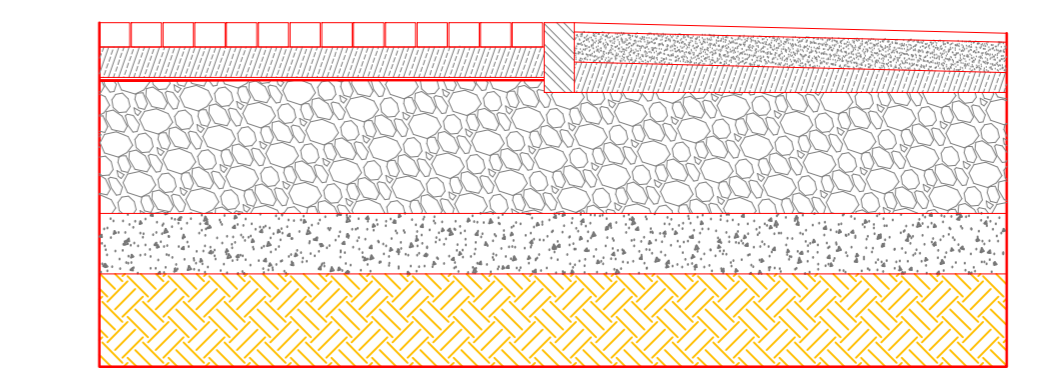

DETTAGLIO
Comparativa_Scala 1:50

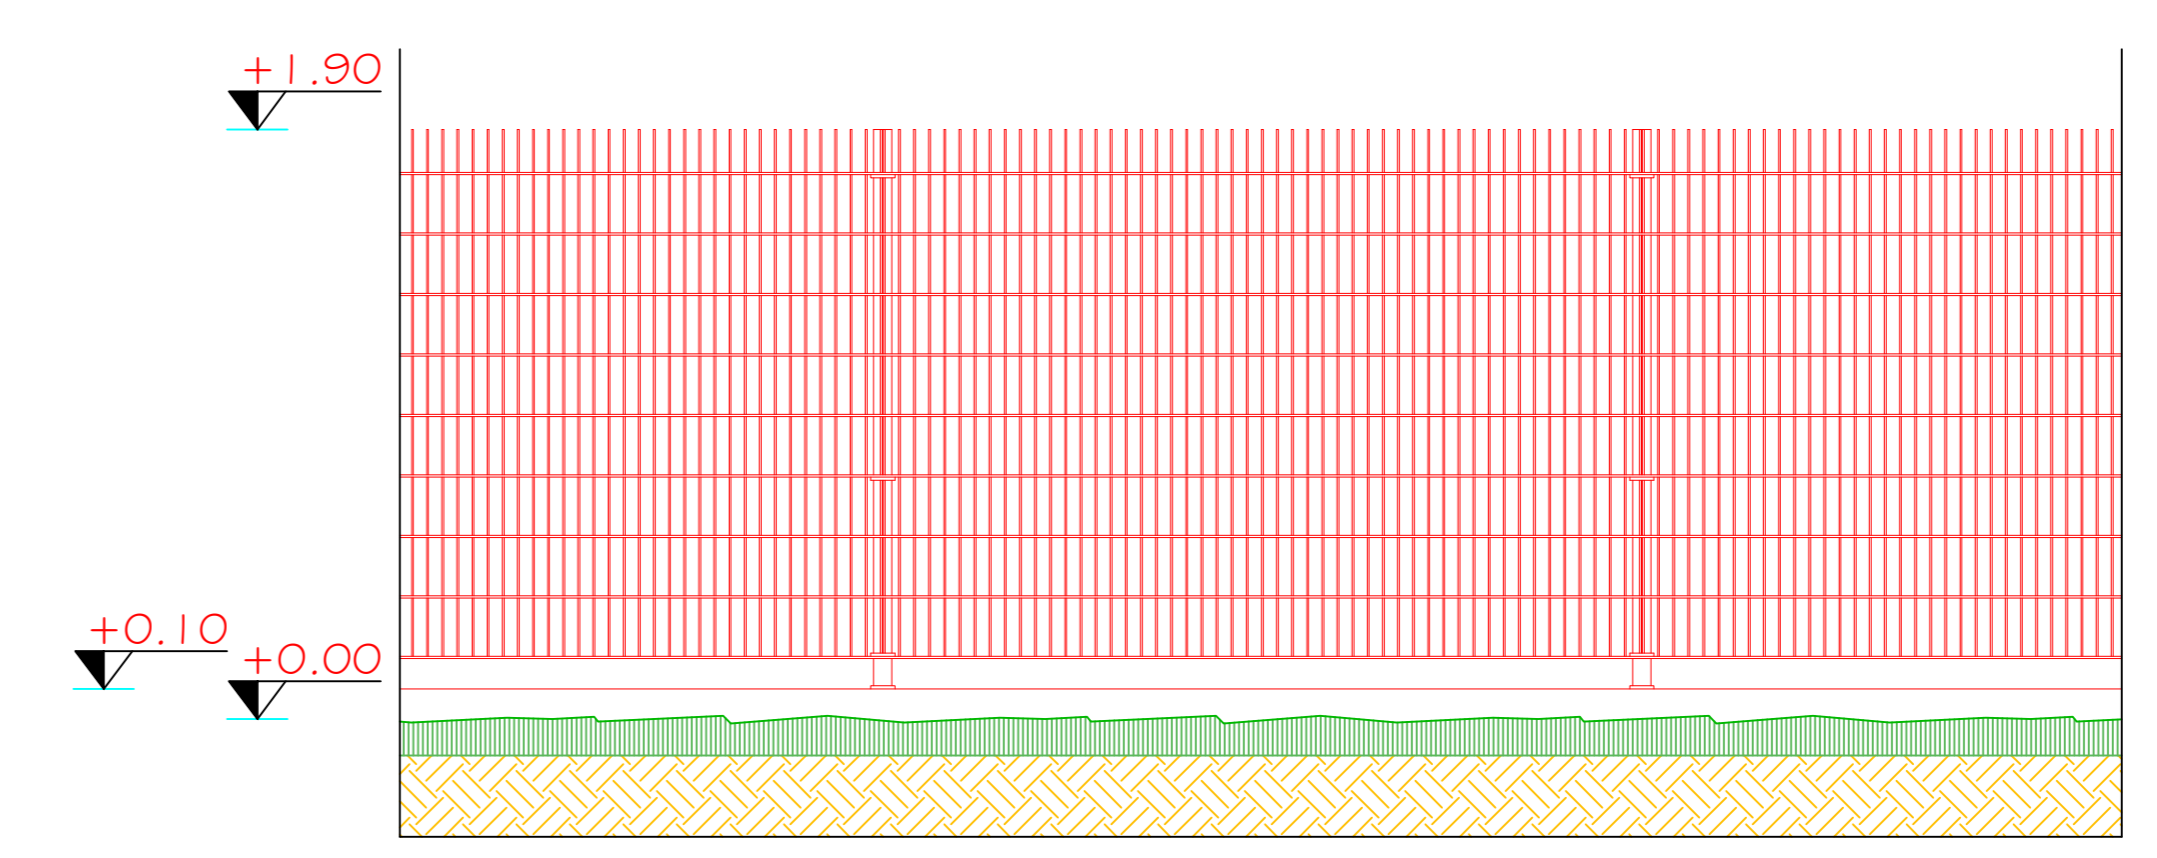

PROSPETTO RECINZIONE
Comparativa_Scala 1:50

AU
Antonio Gaspari
Studio Architetto Antonio Gaspari
Via Roma, 25 - 20122 Milano (MI)
t. +39 02 8083 1200
e. antonogaspari@gmail.com

ARUP
Arup Italia S.r.l.
Corso Italia 1 - 20122 Milano (MI)
t. +39 02 8591 2201
e. milan@arup.com

Progettista
Biedinger Ingelheim
Bidachem
Biedinger S.p.A.
S. S.11 - 24050 Fornovo San Giovanni (BG)
t. +39 0363 534811
e. info@pec.comune.mozzanica.bg.it

Comune di Mozzanica
Piazza Locatelli 5 - 24050 Mozzanica (BG)
t. +39 0363 534811
e. info@pec.comune.mozzanica.bg.it

Nome Progetto
SUAP Mozzanica

Nome Elaborato
16_Tav_Planimetria di Progetto_Elaborato Comparativo Gialli e Rossi

Scala	1:100
Disciplina	Masterplanning
Fase	Rev_00
Job No	298321-00
Disegno No	16
Issue	12-09-25