




- Legenda**
- Area di intervento
  - Confini comunali
  - - - Fascia di rispetto stradale - 3 mt
  - Recinzioni
  - ⊠ Impianti

SEZIONE A-A - scala 1:100

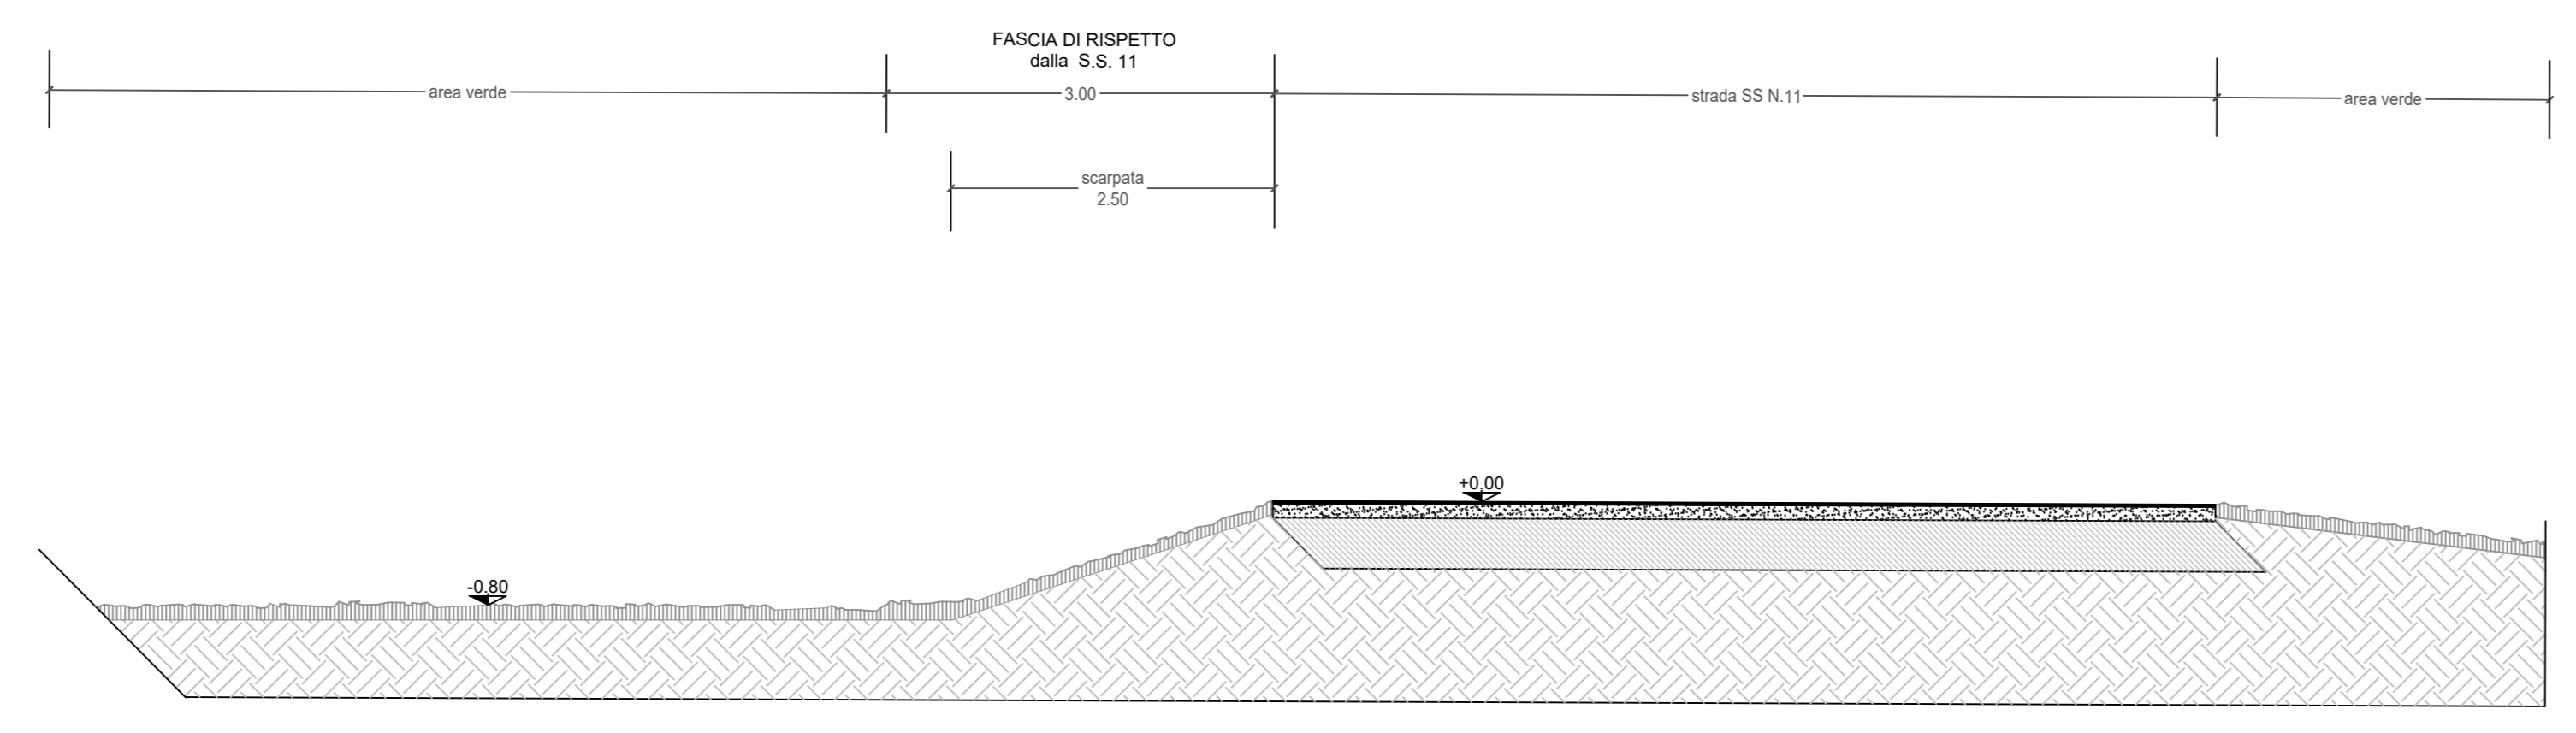

**AU**  
Antonio Gaspari  
Studio Architetto Antonio Gaspari

**ARUP**  
Arup Italia S.r.l.  
Corso Italia 1 - 20122 Milano (MI)  
t. +39 02 8507 2001  
e. milan@arup.com

Progettista  
**Bidachem**  
Bidachem S.p.A.  
S. S. 11 - 24050 Forno San Giovanni (BG)  
t. +39 030 324811  
fax. 030 31020

Comune di Mozzanica  
Piazza Locatelli 5 - 24050 Mozzanica (BG)  
t. +39 030 324811  
e. info@pec.comune.mozzanica.bg.it

Nome Progetto  
**SUAP Mozzanica**

Nome Elaborato  
12\_Tav\_Planimetria Stato di Fatto

Scala	1:100
Disciplina	Masterplanning
Fase	Suap
Disegno No	12
Disegno No	12
Rev	