PLANIMETRIA - scala 1:100

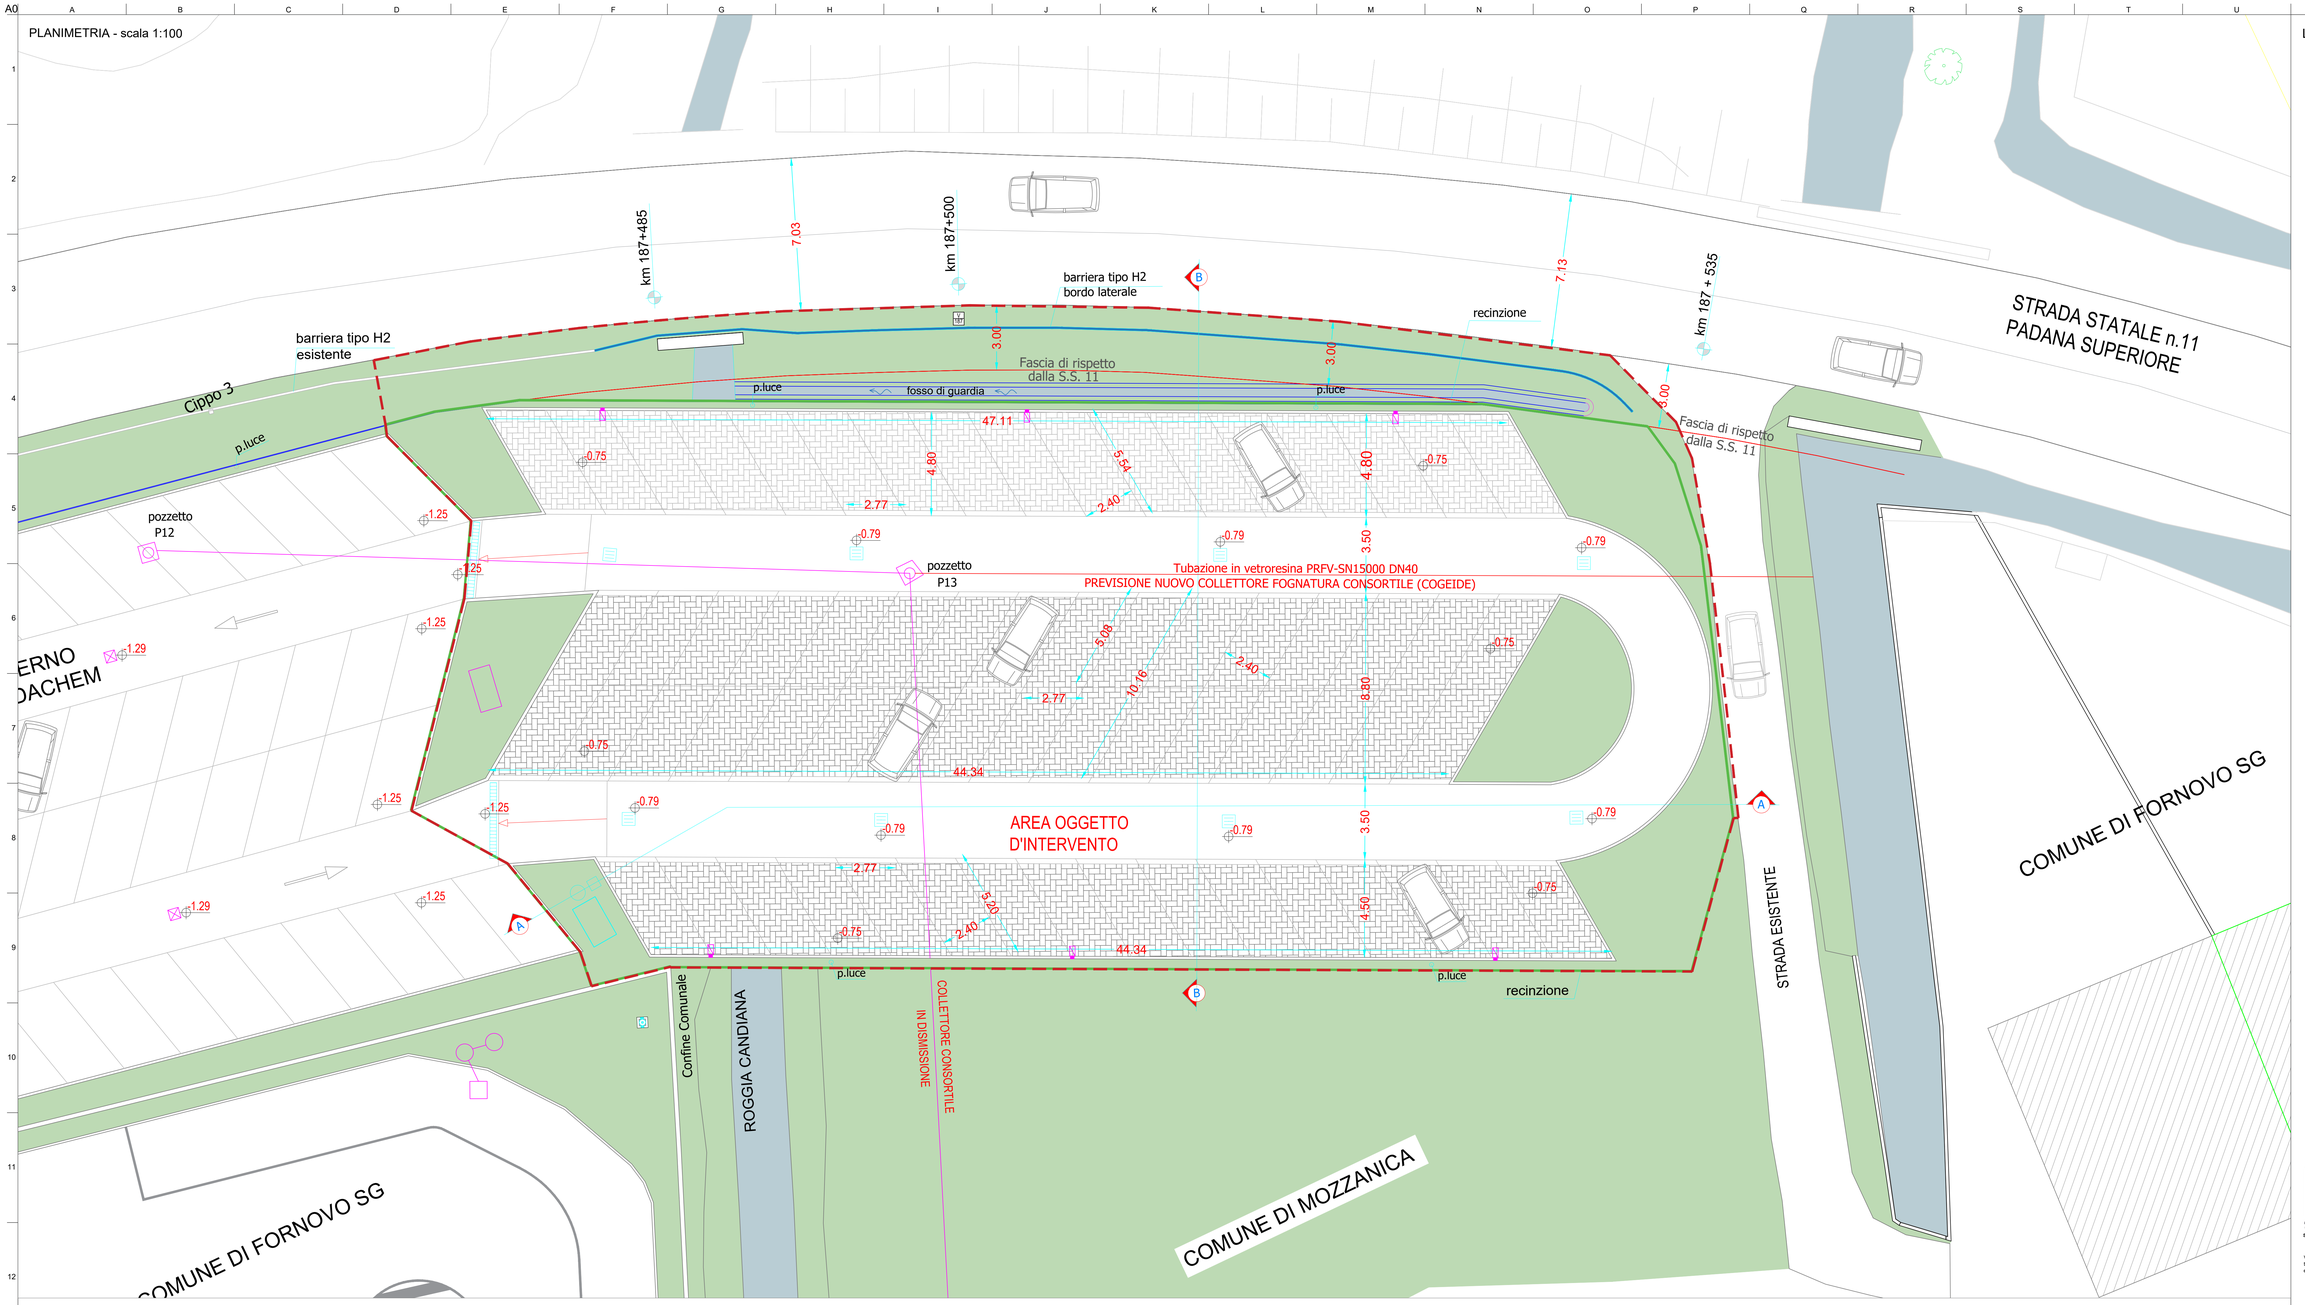

Legenda

Sezione B-B - scala 1:100

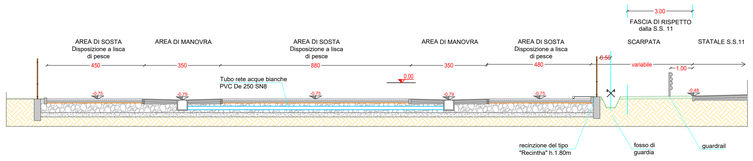

Sezione A-A - scala 1:100

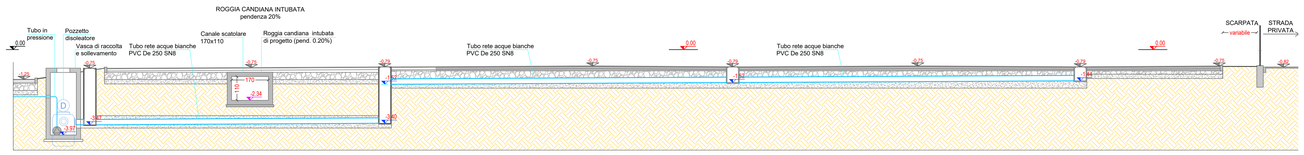

SEZIONE DI DETTAGLIO - scala 1:50

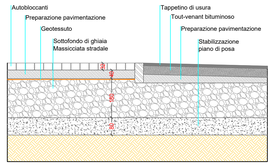

PROSPETTO - scala 1:100

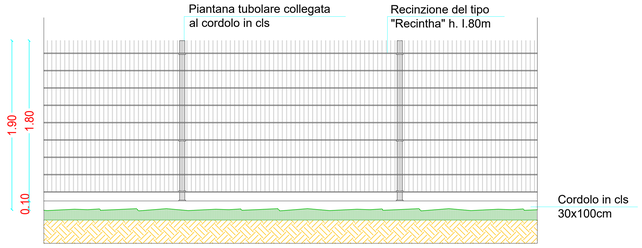

AU
Antonio Gastoldi
Studio Architetto Antonio Gastoldi
Via Roma, 25 - 24050 Barlano (BG)
t. +39 0363941230
e. antoniogastoldi@gmail.com

ARUP
Arup Italia S.r.l.
Corso Italia 1 - 20122 Milano (MI)
t. +39 02 8597 9301
e. milan@arup.com

Proponente

Boehringer Ingelheim
Bidachem
Bidachem S.p.A.
S.S11 - 24040 Fornovo San Giovanni (BG)
t. +39 0363 35021
fax. 0363 51020

Destinatario

Comune di Mozzanica
Piazzale Locatelli 5 - 24050 Mozzanica (BG)
t. +39 0363 324811
e. info@pec.comune.mozzanica.bg.it

Nome Progetto

SUAP Mozzanica

Nome Elaborato

13_Tav_Planimetria di Progetto

Scala	1:100
Disciplina	Masterplanning
Fase	Rev_00 12-09-25
Job No	298321-00
Disegno No	13
Issue	

Do not scale

© Arup