


Legenda

- LEGENDA RETE ACQUE BIANCHE**
- TUBAZIONE DN 90 IN PRESSIONE
 - TUBAZIONE PVC Ø160 S/N8
 - TUBAZIONE PVC Ø250 S/N8
 - VASCA DI RACCOLTA E SOLLEVAMENTO
- LEGENDA RETE ELETTRICA**
- DISOLETORE
 - CADITOIA RACCOLTA ACQUE
 - POZZETTO DI ISPEZIONE
 - ROGGIA CANDIANA TOMBINATA
 - ROGGIA PRADAI A CIELO APERTO
 - ROGGIA PRADEI A CIELO APERTO
- LEGENDA RETE COLLETTORE CONSORTILE**
- TUBAZIONE COLLETTORE CONSORTILE IN DISMISSIONE
 - TUBAZIONE COLLETTORE CONSORTILE IN PROGETTO

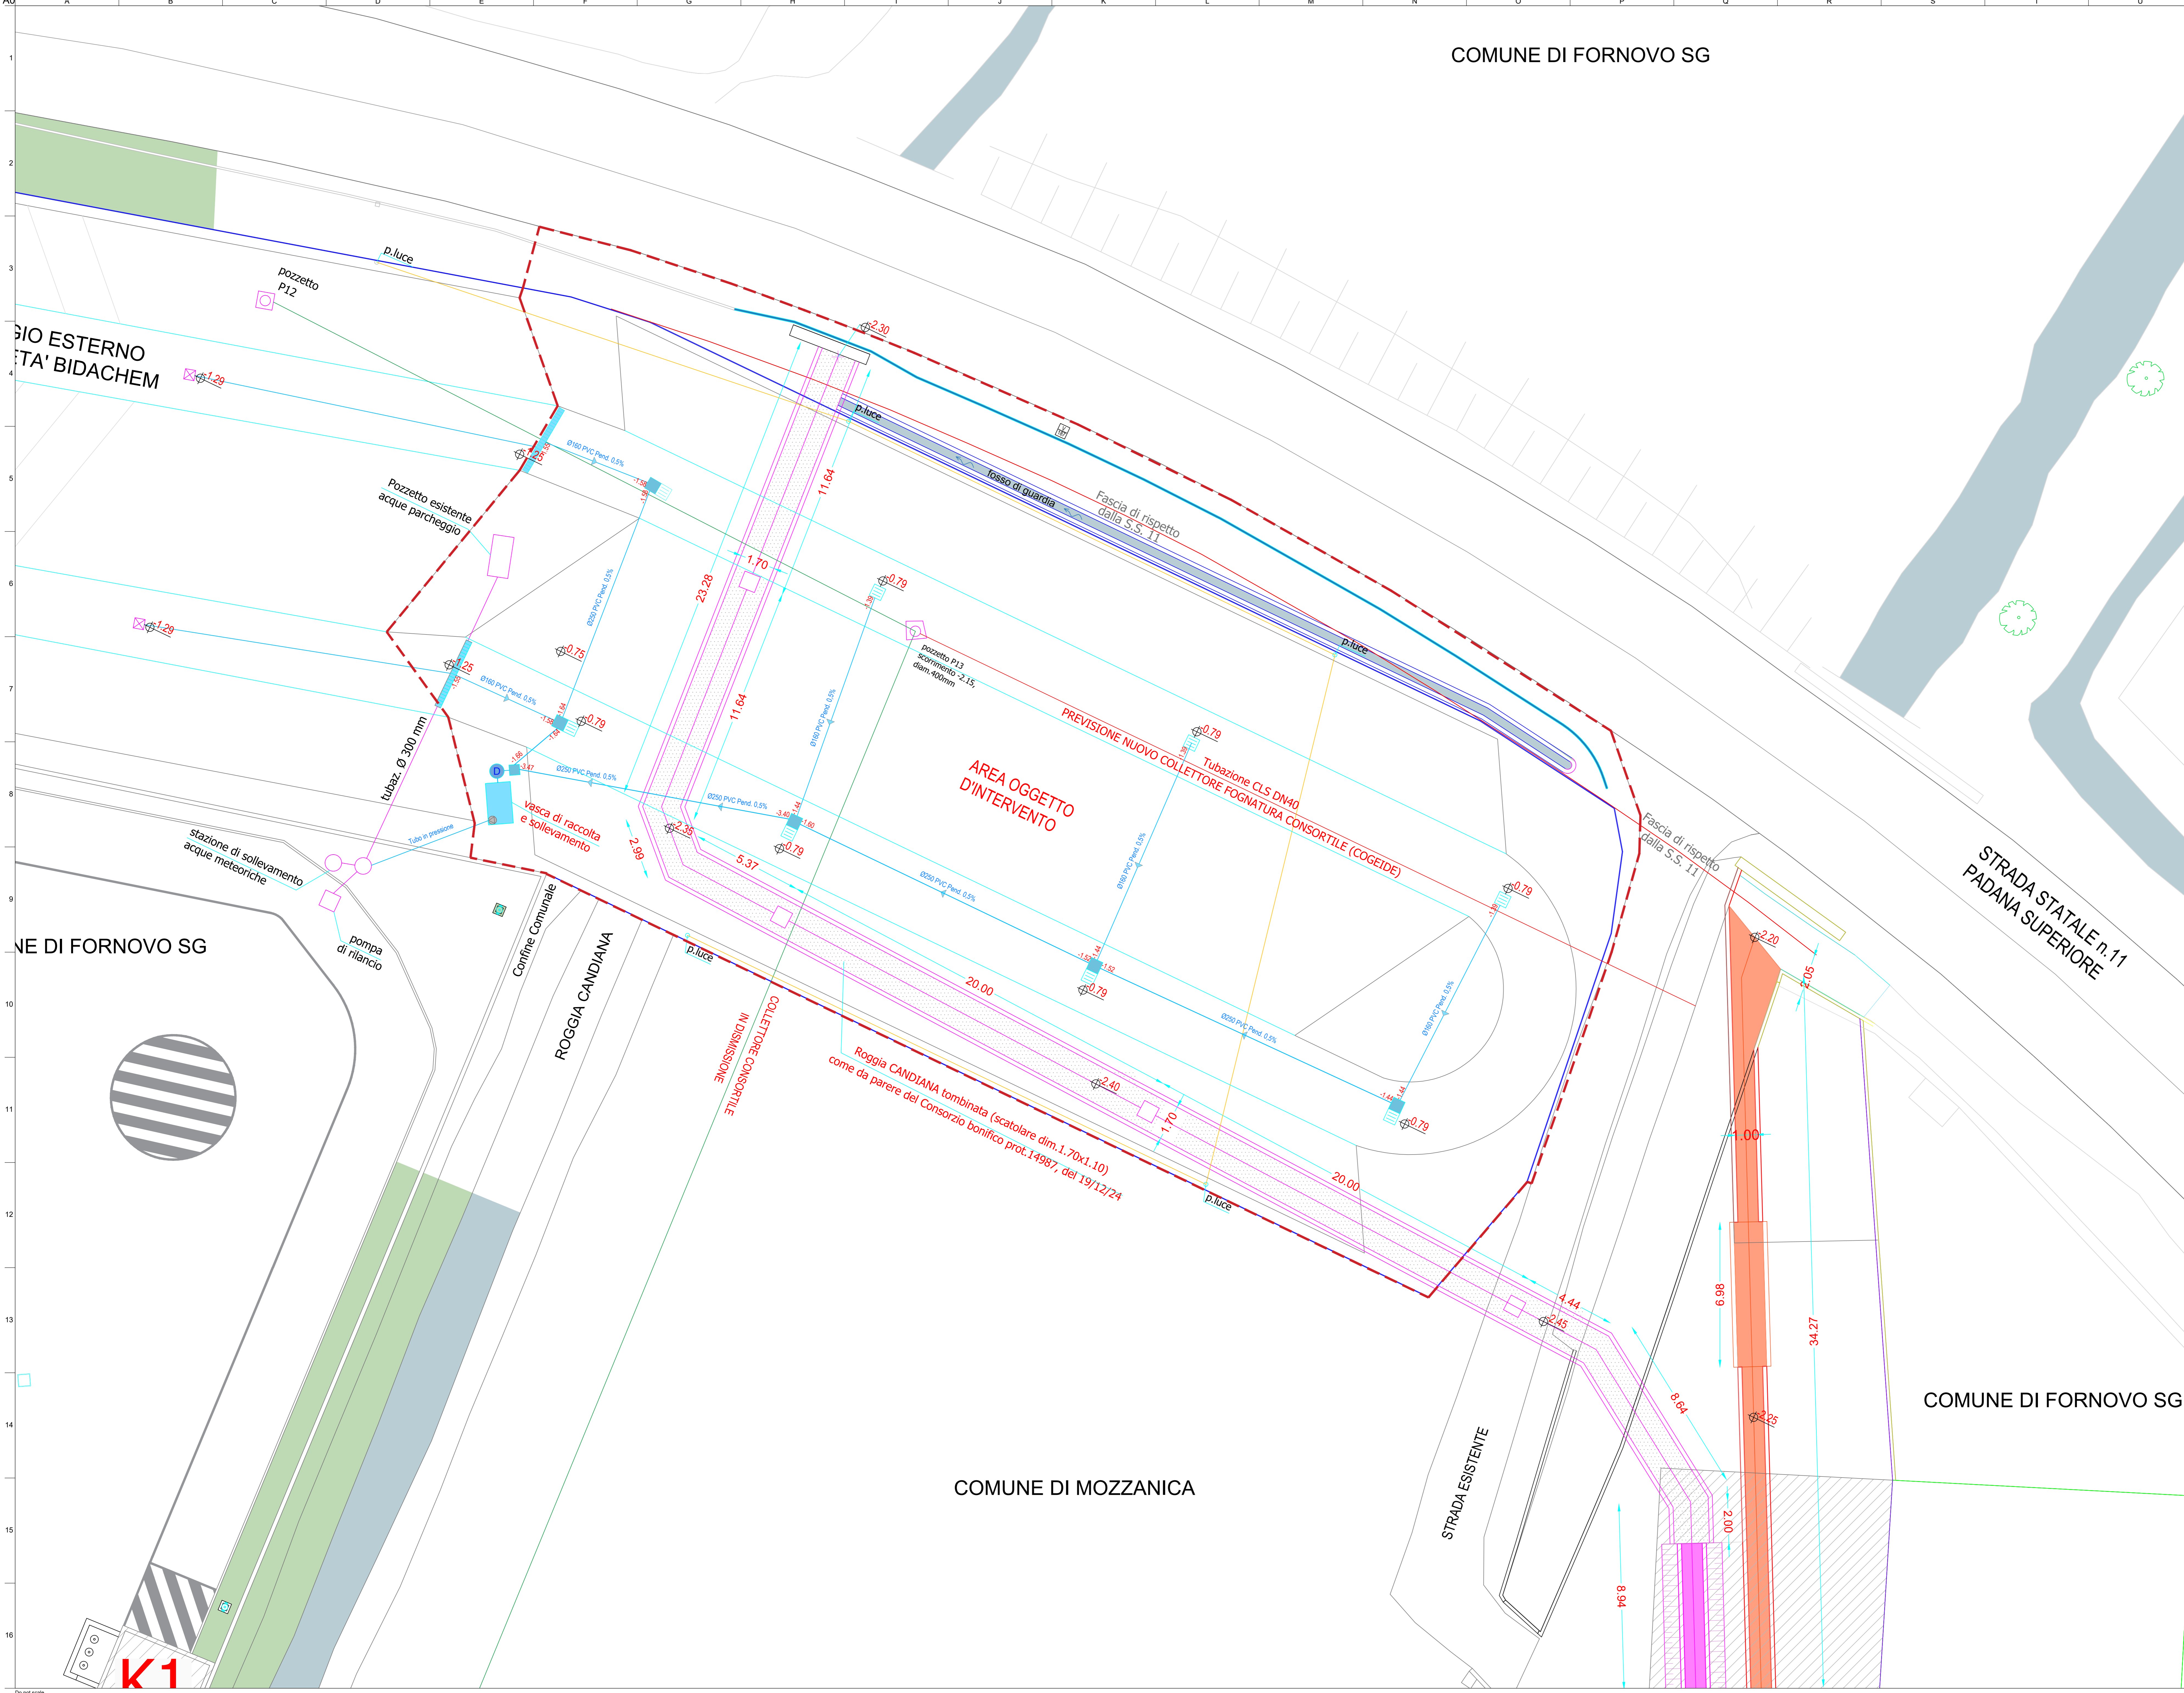

AU
Antonio Gaspari
Studio Architetto Antonio Gaspari
Via Roma, 25 - 20090 Bergamo (BG)
t. +39 030 831230
e. antonogasp@protonmail.com

ARUP
Arup Italia S.r.l.
Corso Italia 1 - 20122 Milano (MI)
t. +39 02 837 2001
e. milan@arup.com

Progettista
Biedinger Ingelheim
Bidachem
Bidachem S.p.A.
S. S. 11 - 24040 Fornovo San Giovanni (BG)
t. +39 030 510201
fax. 030 510200

Direttore
Comune di Mozzanica
Piazza Locatelli 5 - 24050 Mozzanica (BG)
t. +39 030 524811
e. info@pec.comune.mozzanica.bg.it

Nome Progetto
SUAP Mozzanica

Nome Elaborato
14_Tav_Planimetria di Progetto_Sottoservizi

Scala
1:100

Disciplina
Masterplanning

Fase
Rev_00 12-09-25

Job No. Disegno No. Issues
298321-00 **14**